





ESTRATTO DI MAPPA ROSSANO VENETO - foglio 6 mappale 144-1459-994-995 - Scala 1:2000



ESTRATTO P.A.T. - Scala 1:2000

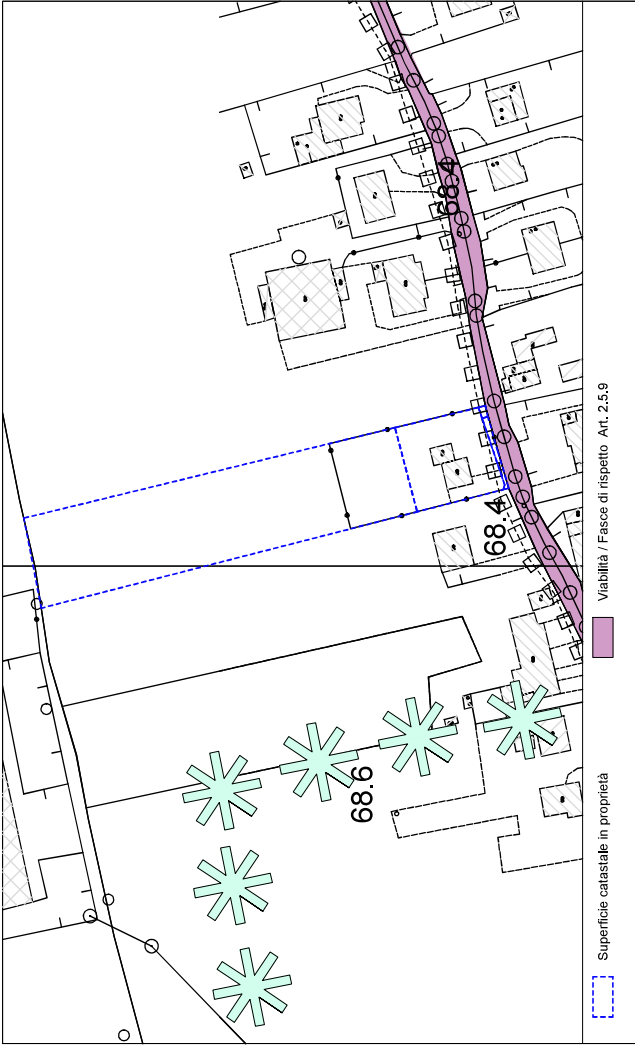

ESTRATTO DI P.I. - Scala 1:2000

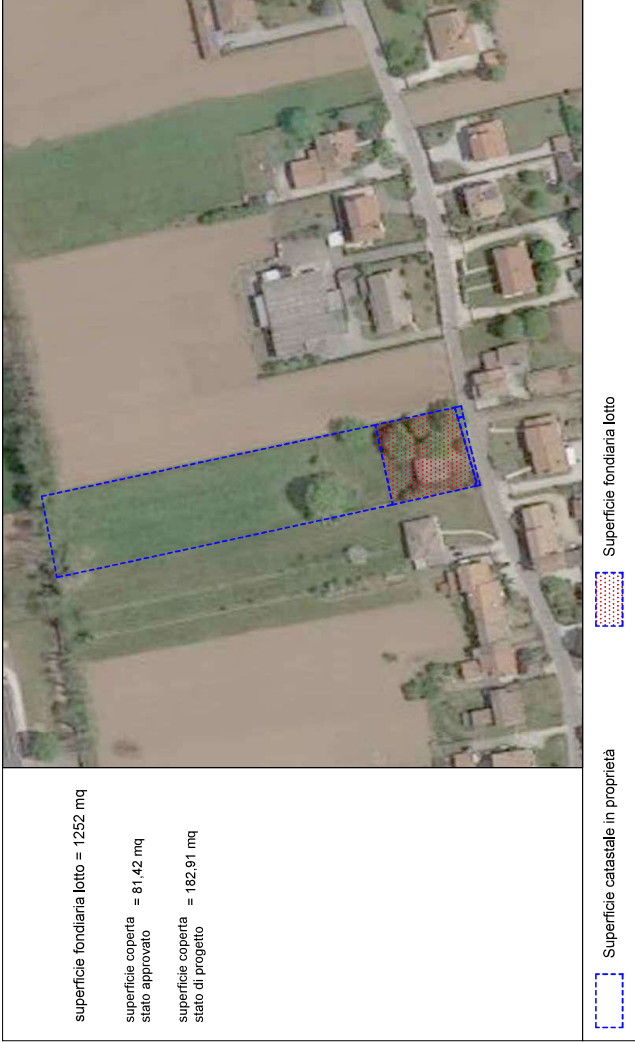

FOTOGRAFIA AEREA

superficie fondiaria lotto = 1252 mq
superficie coperta
stato approvato = 81,42 mq
superficie coperta
stato di progetto = 182,91 mq

Superficie catastale in proprietà

Superficie fondiaria lotto