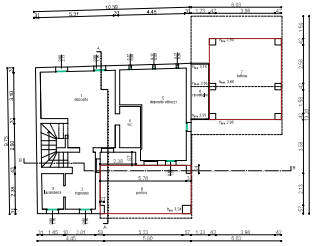

PIANTA PIANO TERRA

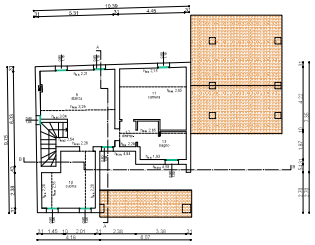

PIANTA PIANO PRIMO

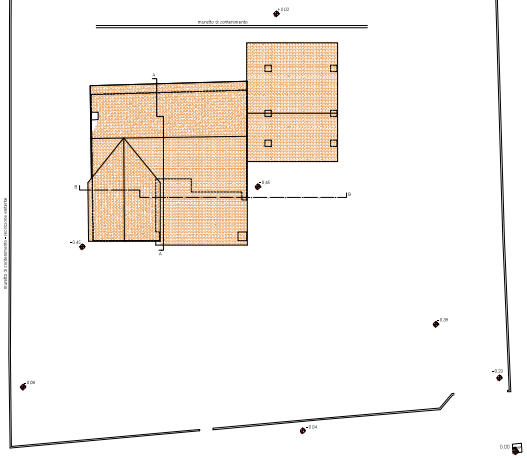

PIANTA COPERTURA

DETTAGLIO TETTO - Scala 1:50

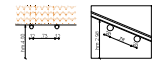

DATI PROGETTUALI

	ambiente/vano	SUPERFICIE LORDA (m2)	SUPERFICIE AGGIUNTIVA (m2)	SUPERFICIE TOTALE (m2)	ALTEZZA LORDA (m)	ALTEZZA UTILE (m)	VOLUME LORDO (m3)	VOLUME UTILE (m3)
	CALCOLO DELLA SUPERFICIE UTILE/ALTEZZA UTILE/VOLUME UTILE							
P.T.	disimpegno	12,00 mq		12,00 mq	2,30 m	2,05 m	27,60 mc	24,60 mc
	soggiorno	7,91 mq		7,91 mq	2,70 m	2,40 m	21,36 mc	18,98 mc
	pranzo/cucina	3,46 mq		3,46 mq	2,30 m	2,05 m	8,00 mc	7,09 mc
	wc	3,96 mq		3,96 mq	2,30 m	2,05 m	9,09 mc	8,12 mc
	disimp.-ascens.	13,79 mq		13,79 mq	2,70 m	2,40 m	37,23 mc	33,10 mc
	lavanderia	4,32 mq		4,32 mq	3,30 m	3,05 m	14,22 mc	13,18 mc
	portico	24,48 mq		24,48 mq	3,21 m	3,21 m	78,57 mc	78,57 mc
	portico	21,19 mq		21,19 mq	3,05 m	3,05 m	64,61 mc	64,61 mc
P.1	camera	22,66 mq		22,66 mq	2,70 m	2,70 m	61,18 mc	61,18 mc
	camera	13,79 mq		13,79 mq	2,47 m	2,47 m	34,06 mc	34,06 mc
	camera	15,93 mq		15,93 mq	2,55 m	2,55 m	40,62 mc	40,62 mc
	disimpegno	1,87 mq		1,87 mq	2,55 m	2,55 m	4,77 mc	4,77 mc
	bagno	5,67 mq		5,67 mq	2,27 m	2,27 m	12,88 mc	12,88 mc
	TOTALE	165,34 mq		165,34 mq			427,07 mc	407,49 mc

DETTAGLIO TIPOLOGIA RECINZIONE ESISTENTE

FOTO RECINZIONE

SEZIONE TIPO scala 1:50

CALCOLO DELLE SUPERFICI UTILI

		SUPERFICIE LORDA (m2)	SUPERFICIE AGGIUNTIVA (m2)	SUPERFICIE TOTALE (m2)
P.T.	disimpegno	12,00 mq	2,30 m	24,60 mc
	soggiorno	7,91 mq	2,30 m	17,73 mc
	pranzo/cucina	3,46 mq	2,30 m	8,00 mc
	wc	3,96 mq	2,30 m	9,09 mc
	disimp.-ascens.	13,79 mq	2,30 m	31,70 mc
	lavanderia	4,32 mq	3,30 m	14,22 mc
	portico	24,48 mq	3,21 m	78,57 mc
	portico	21,19 mq	3,05 m	64,61 mc
P.1	camera	22,66 mq	2,70 m	61,18 mc
	camera	13,79 mq	2,47 m	34,06 mc
	camera	15,93 mq	2,55 m	40,62 mc
	disimpegno	1,87 mq	2,55 m	4,77 mc
	bagno	5,67 mq	2,27 m	12,88 mc
	TOTALE	152,42 mq		396,23 mc
	superficie calpestabile	superficie calpestabile 20% superficie coperta (portico)		4,90 mq
	superficie calpestabile	superficie calpestabile 20% superficie coperta (portico)		158,5 mq

DIMOSTRAZIONE ALTEZZA PONDERALE E UTILE

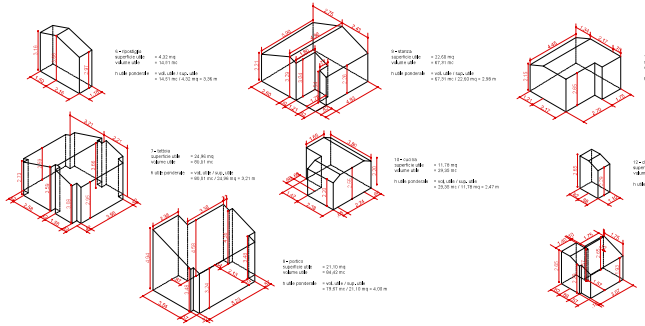

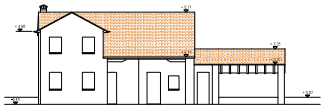

PROSPETTO SUD

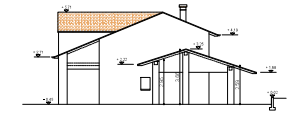

PROSPETTO EST

SEZIONE A - A

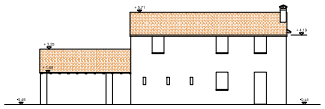

PROSPETTO NORD

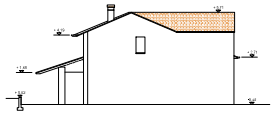

PROSPETTO OVEST

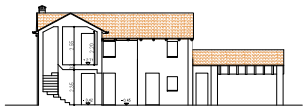

SEZIONE B - B

G I O R G I O P A R I S E
architetto
www.giorgioparise.architetto.it
luglio 2024

STATO DI FATTO - PIANTE, PROSPETTI E SEZIONI
PIANO DI RECUPERO "REBUS" - Comune di Rossano Veneto

01.C