


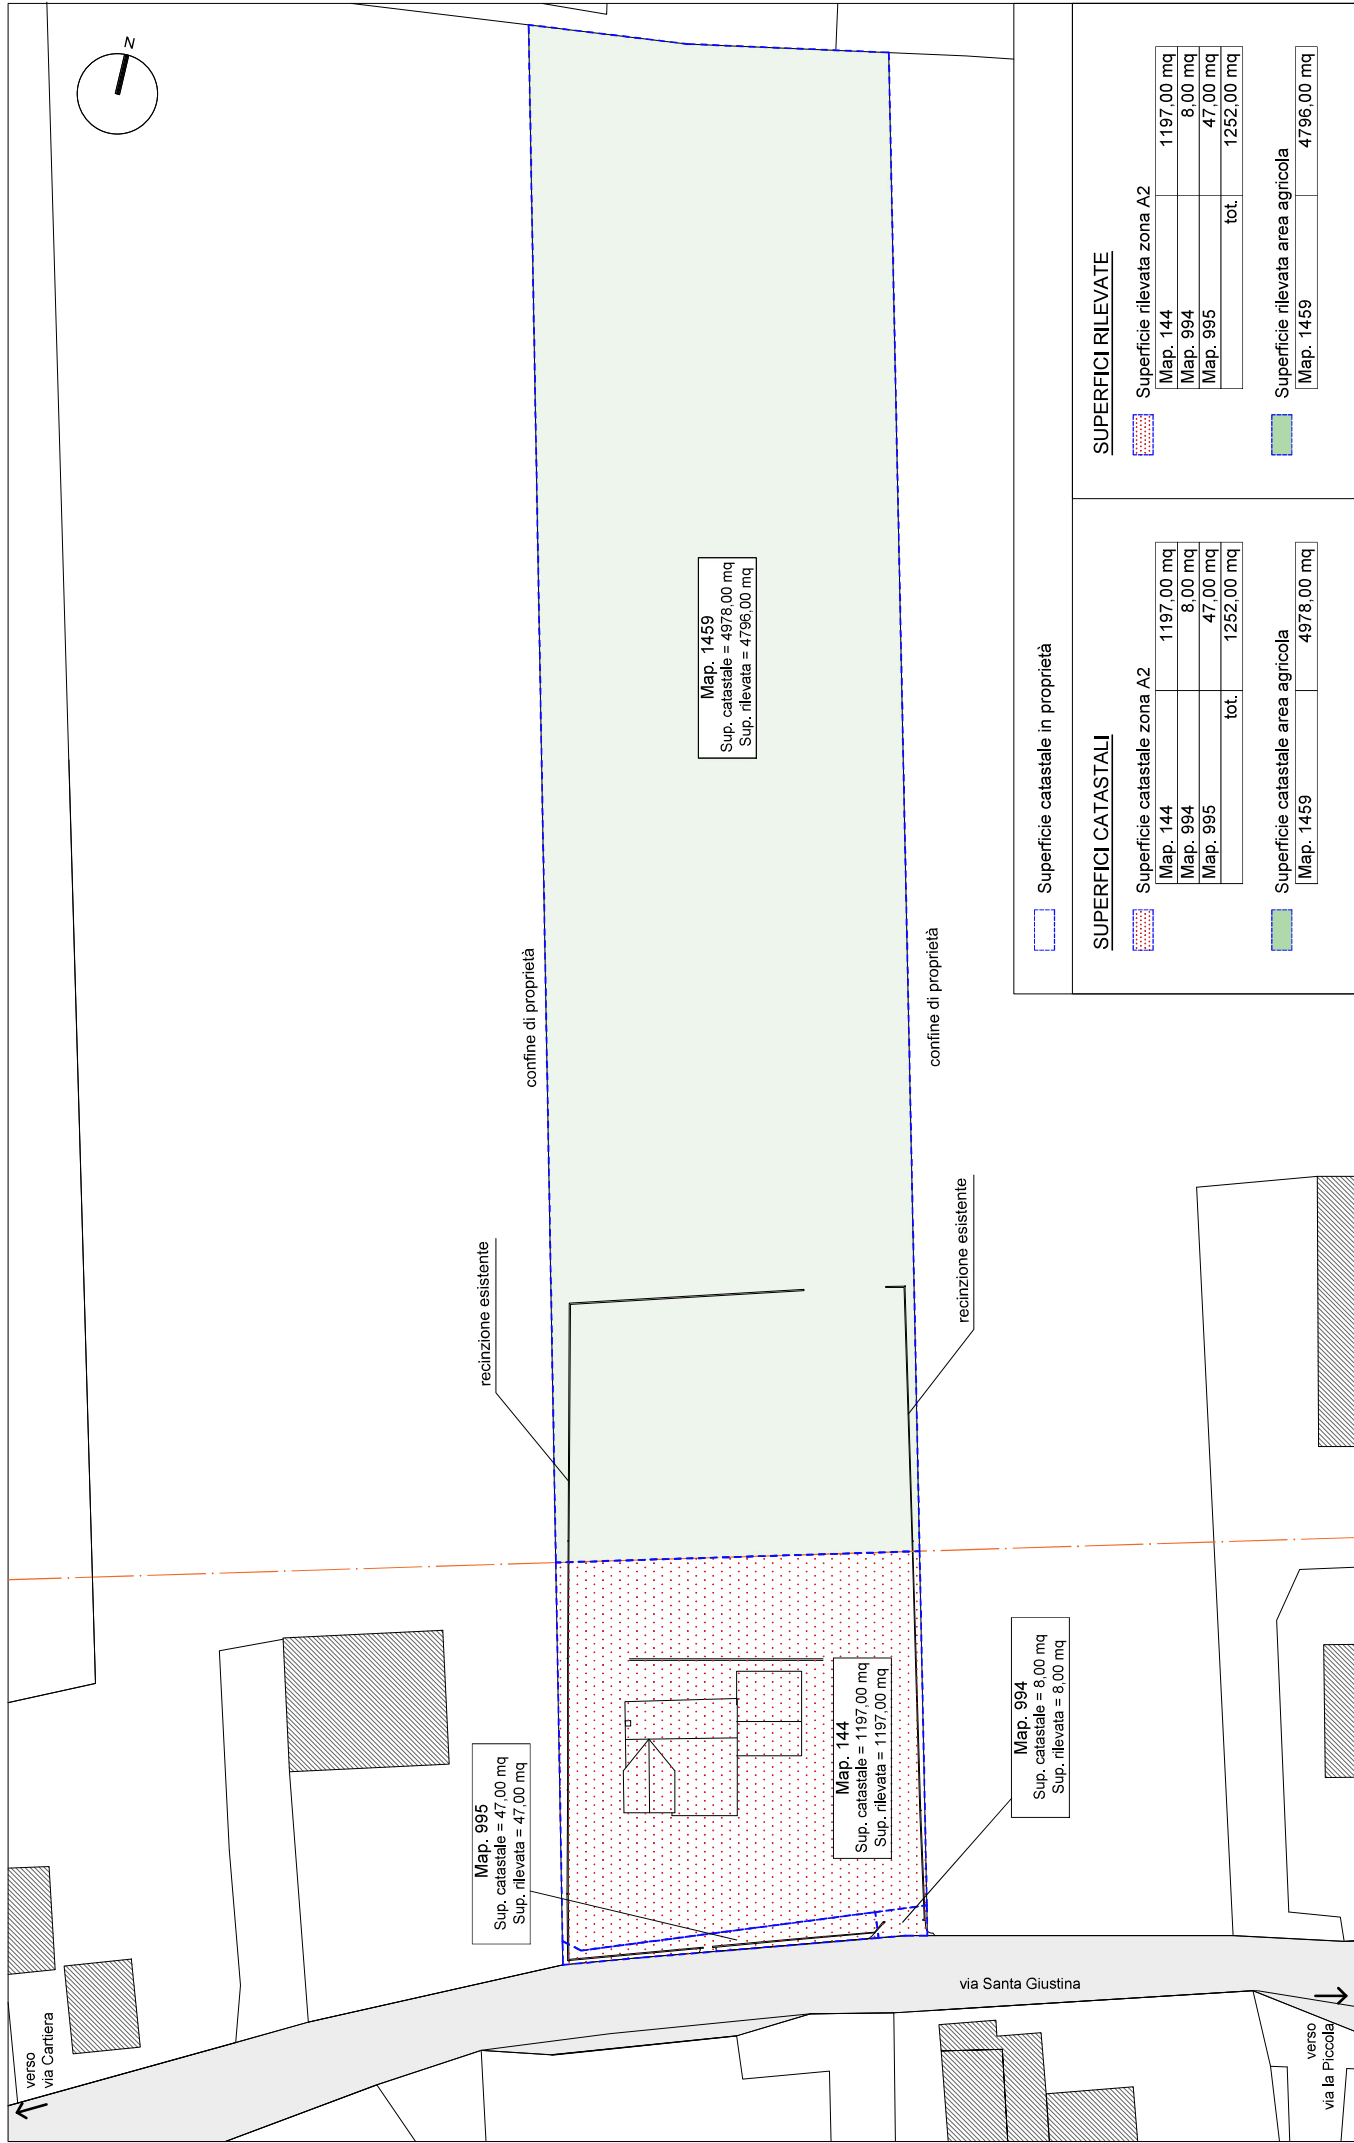

Superficie catastale in proprietà		Superficie rilevate	
Superficie catastali		Superficie rilevata zona A2	
Map. 144	1197,00 mq	Map. 144	1197,00 mq
Map. 994	8,00 mq	Map. 994	8,00 mq
Map. 995	47,00 mq	Map. 995	47,00 mq
tot.	1252,00 mq	tot.	1252,00 mq
Superficie catastale area agricola		Superficie rilevata area agricola	
Map. 1459	4978,00 mq	Map. 1459	4796,00 mq

scala 1:500