


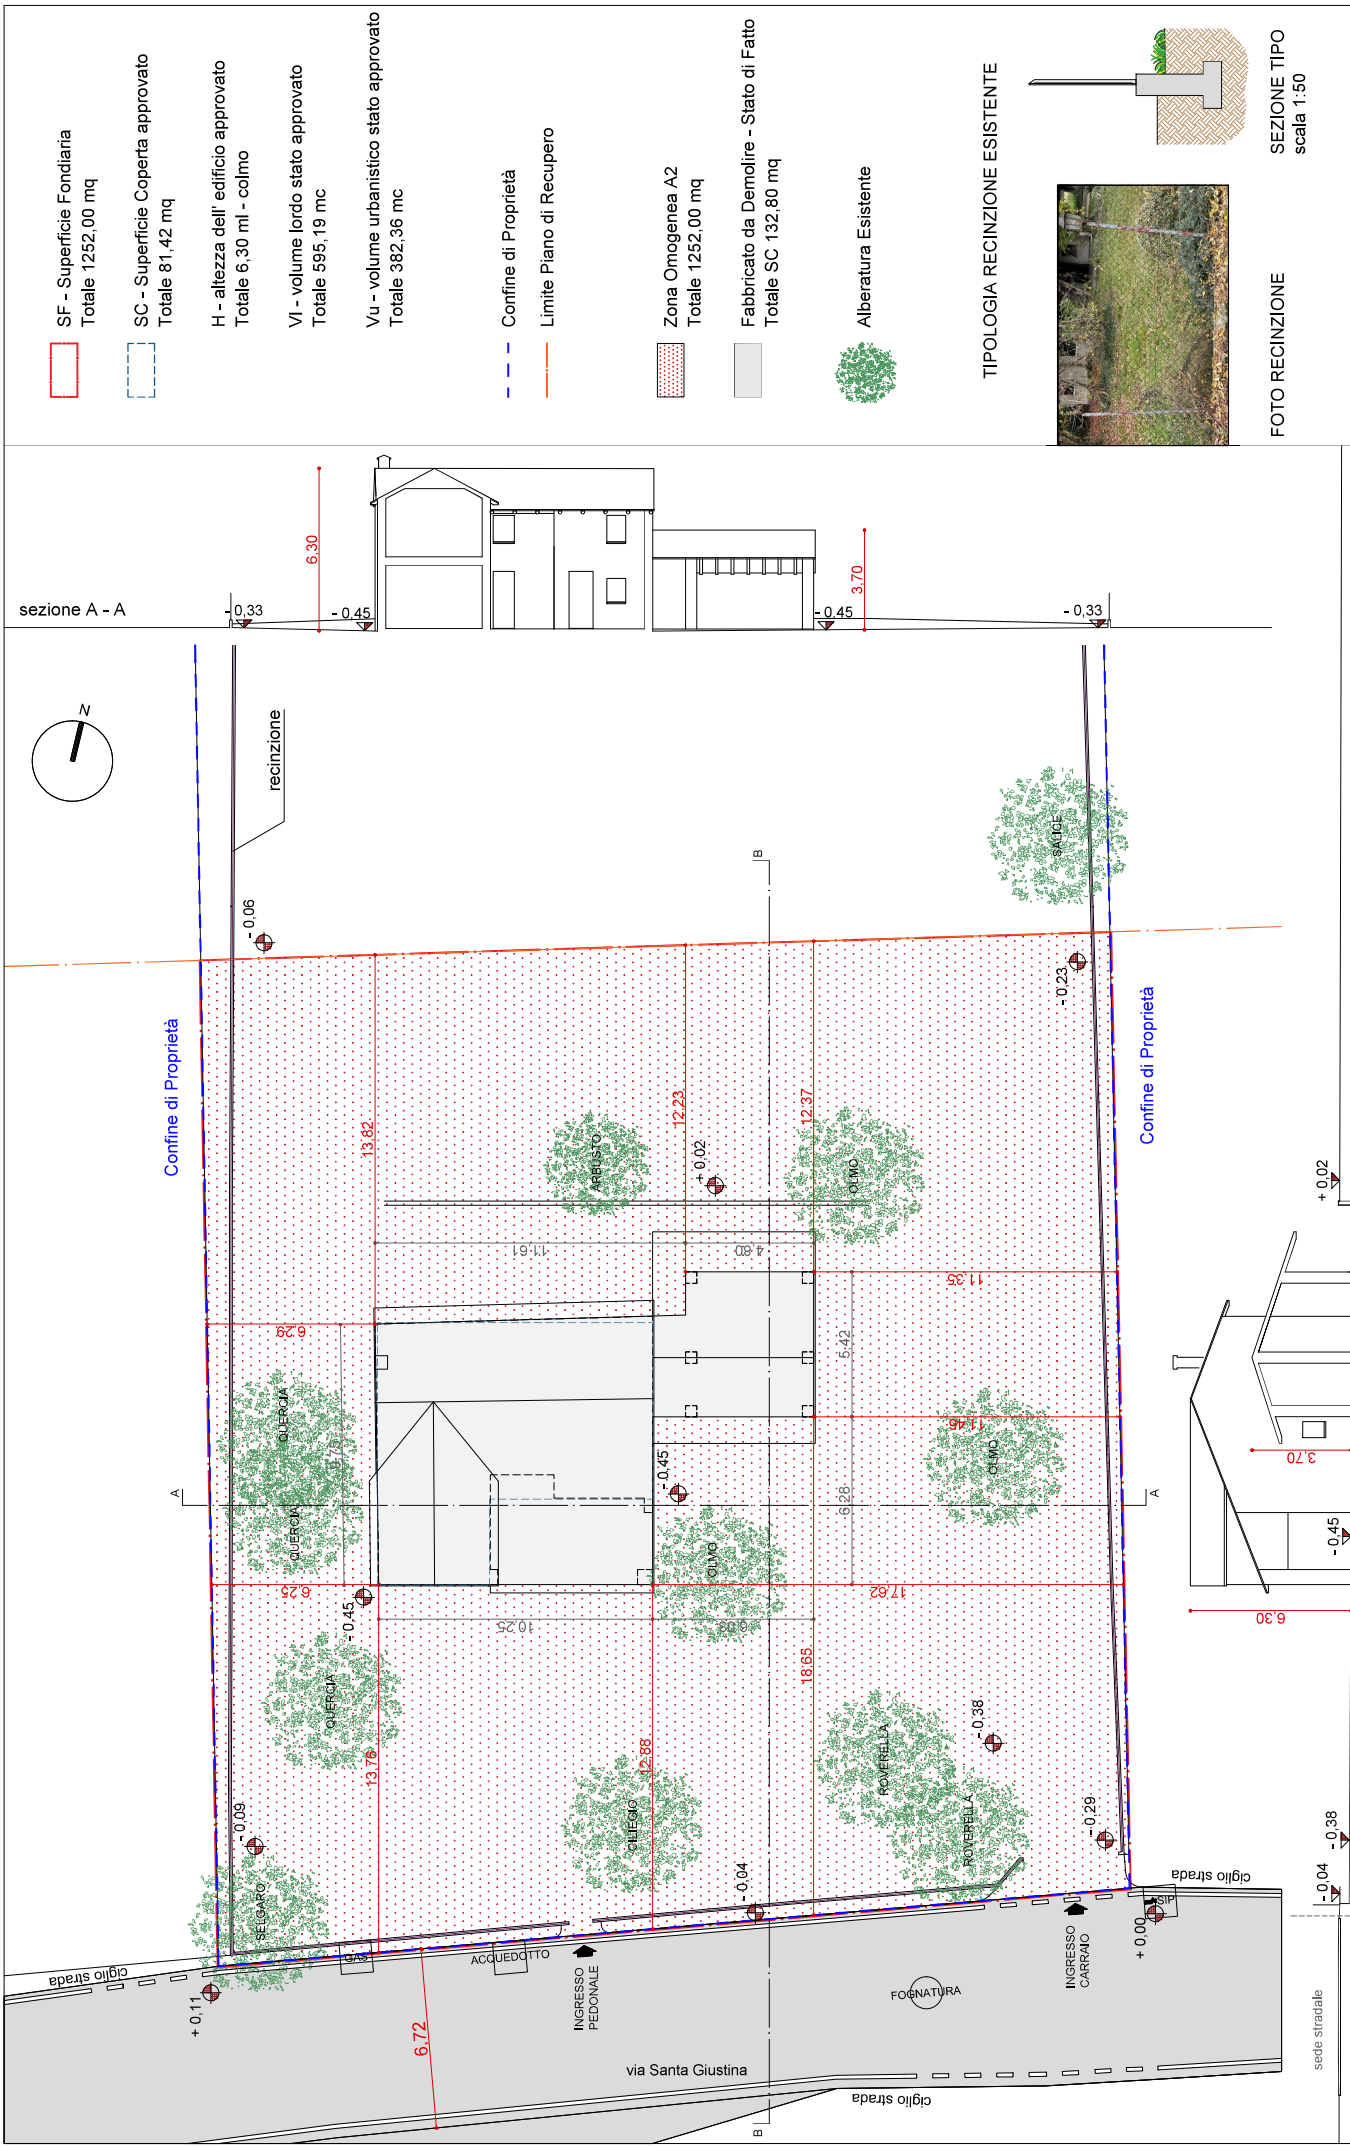

sezione A - A

sezione B - B

SF - Superficie Fondiaria
Totale 1252,00 mq

SC - Superficie Coperta approvato
Totale 81,42 mq

H - altezza dell' edificio approvato
Totale 6,30 ml - colmo

VI - volume lordo stato approvato
Totale 595,19 mc

Vu - volume urbanistico stato approvato
Totale 382,36 mc

Confine di Proprietà

Limite Piano di Recupero

Zona Omogenea A2
Totale 1252,00 mq

Fabbriato da Demolire - Stato di Fatto
Totale SC 132,80 mq

Alberatura Esistente

TIPOLOGIA RECINZIONE ESISTENTE

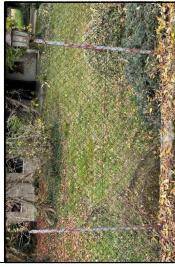


FOTO RECINZIONE

SEZIONE TIPO
scala 1:50

scala 1:200