


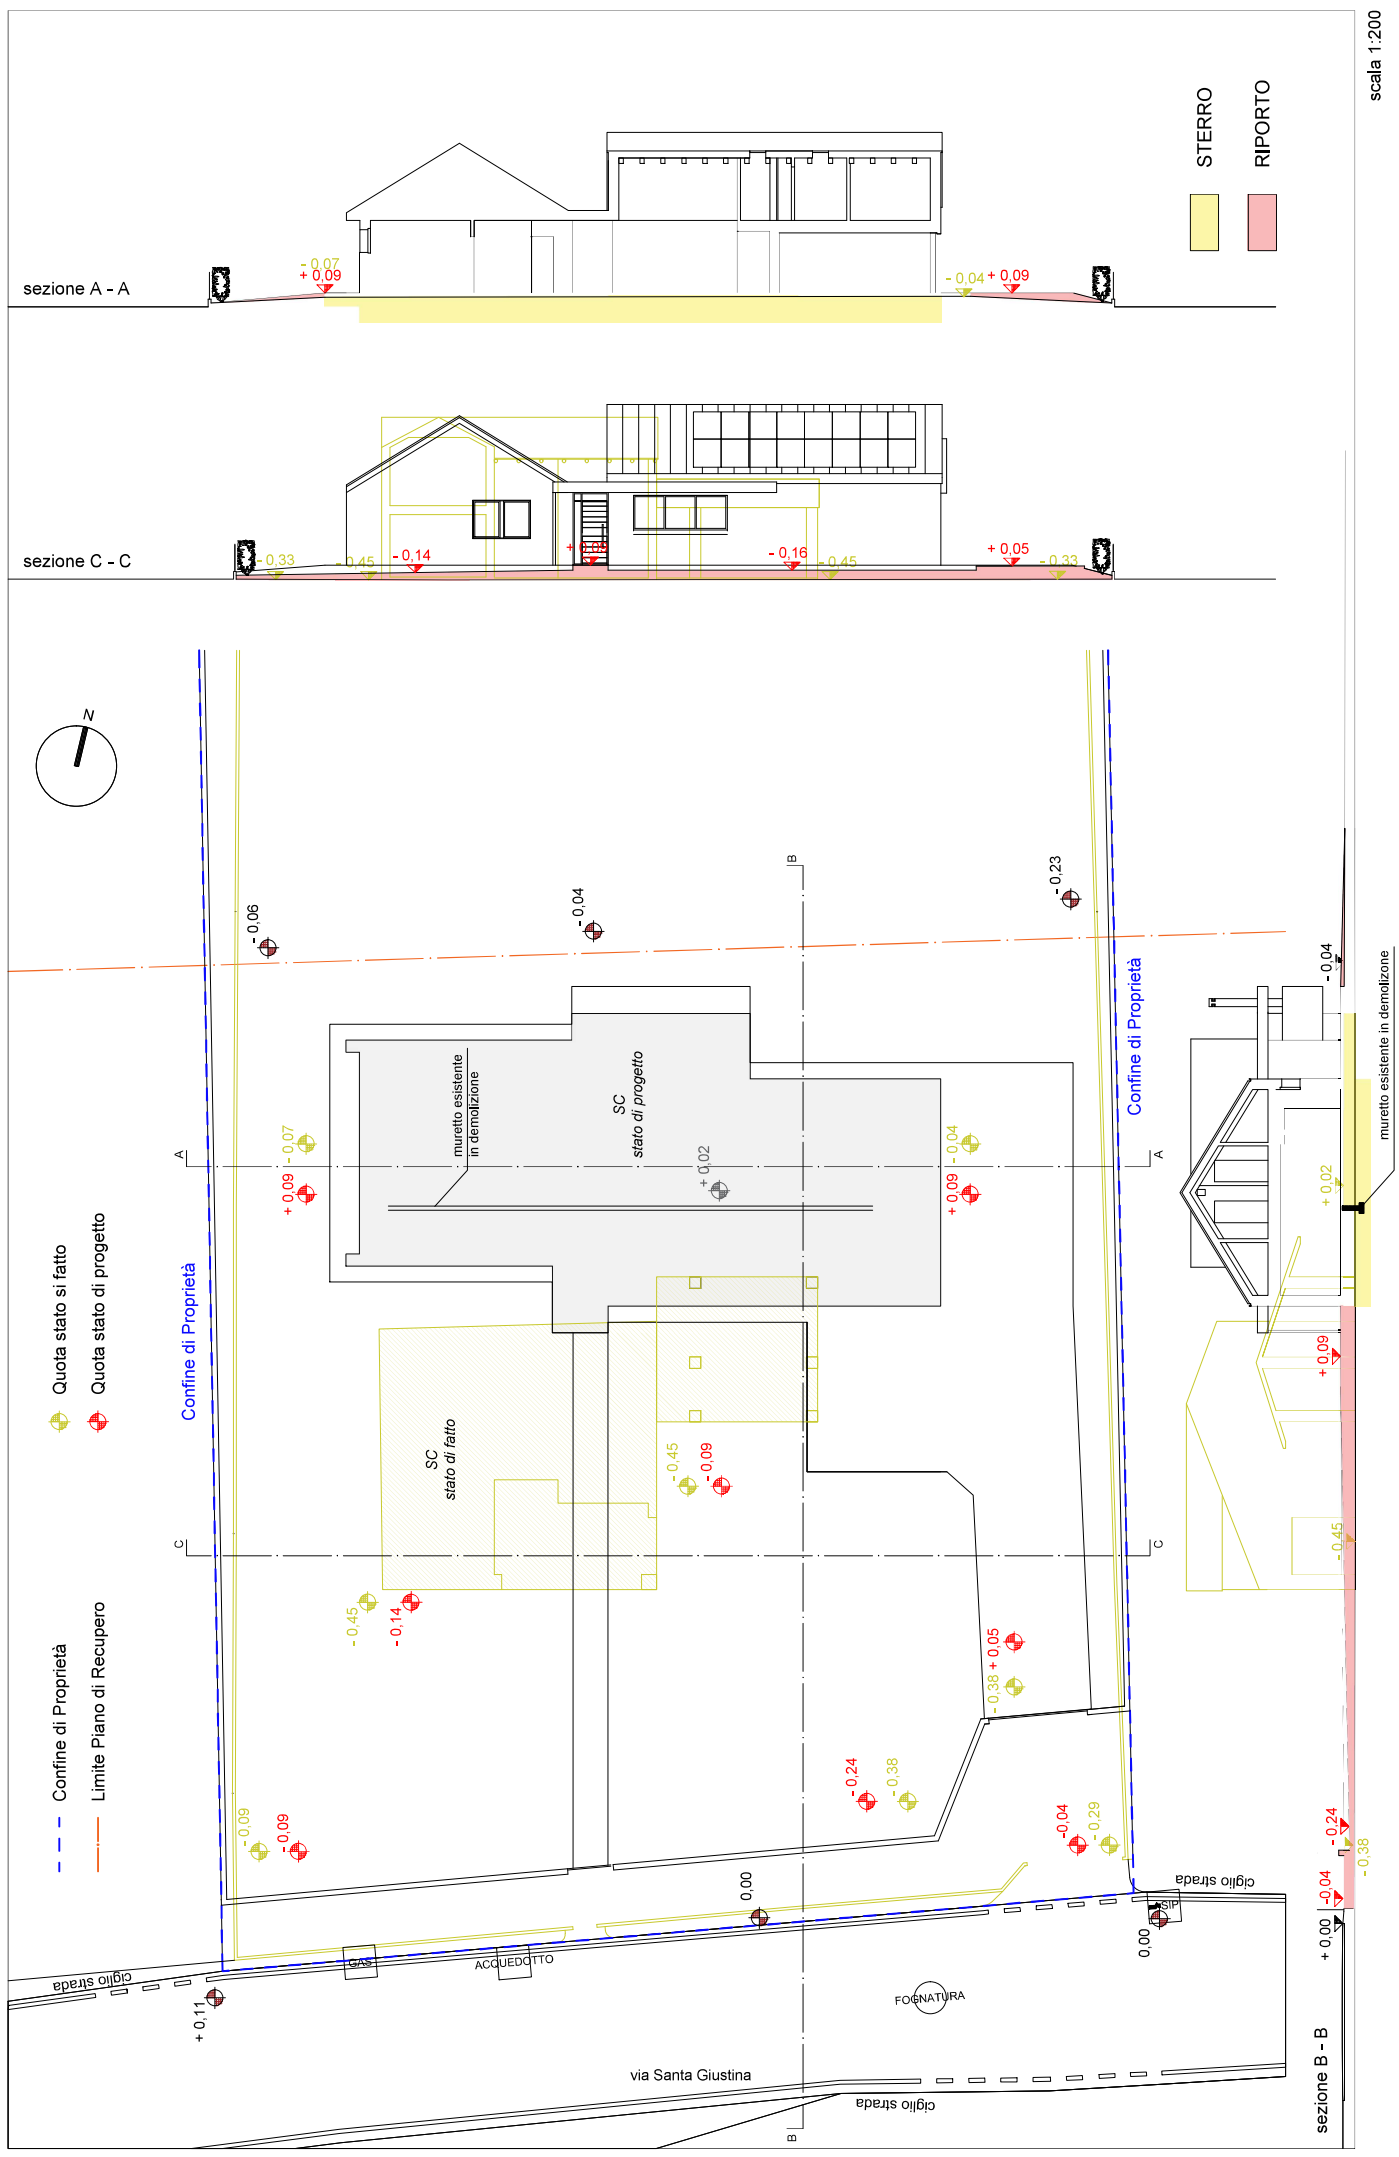

sezione A - A

sezione C - C

sezione B - B

STERRO
RIPORTO

scala 1:200

17/7/24