


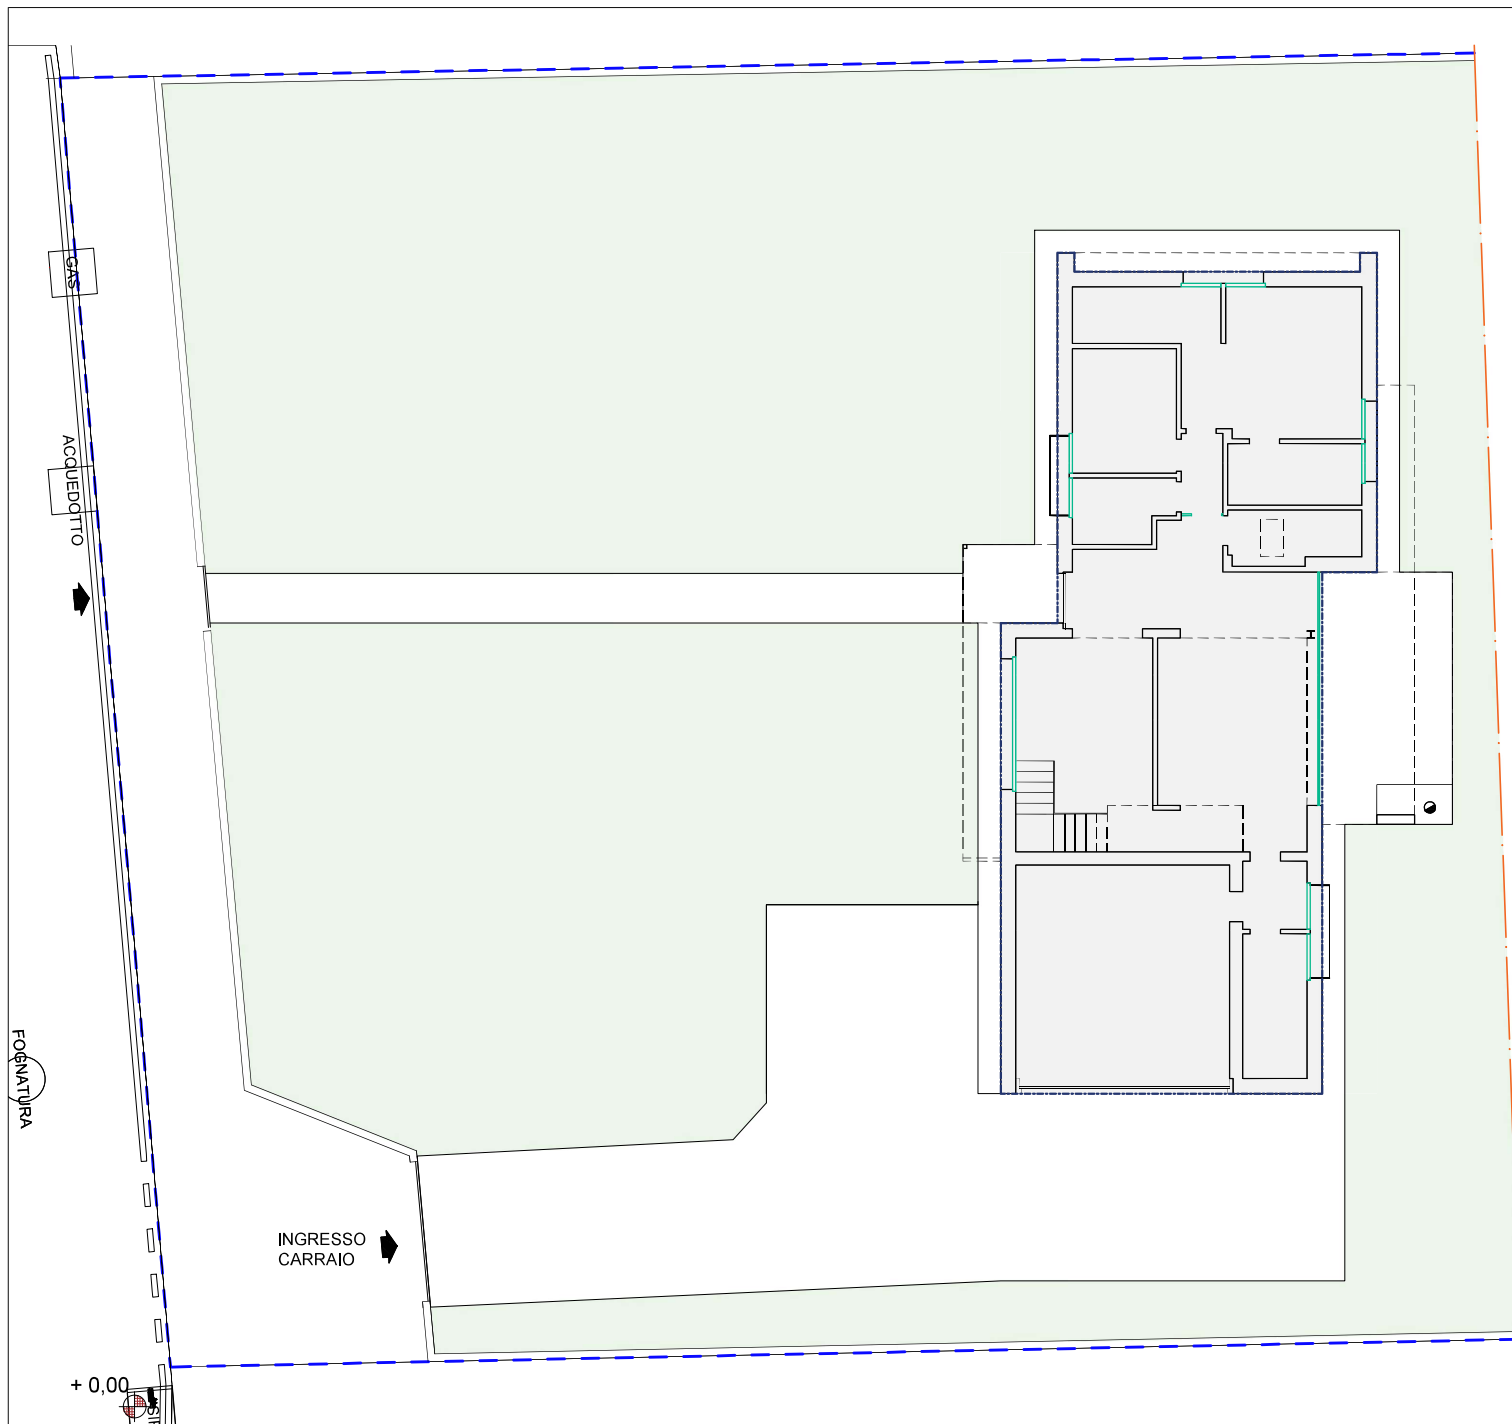

 Superficie Coperta progetto
Totale 182,91 mq

 Superficie Pavimentata
Totale 341,69 mq

 Superficie Verde
Totale 727,40 mq

Superficie Totale
Totale 1252,00 mq

VERIFICA INDICE DI PERMEABILITA'

Verifica indice di permeabilità

Superficie fondiaria (Sf) = 1252,00 mq
Superficie coperta (Sc) = 182,91 mq

Superficie permeabile ammissibile = 25% della Sf = 313,00 mq
= 25 % di 1252,00 mq = 313,00 mq

Superficie permeabile di progetto = 727,40 mq

VERIFICA

S permeabile ammissibile < S permeabile di progetto
313,00 mq < 727,40 mq

11/11/11