




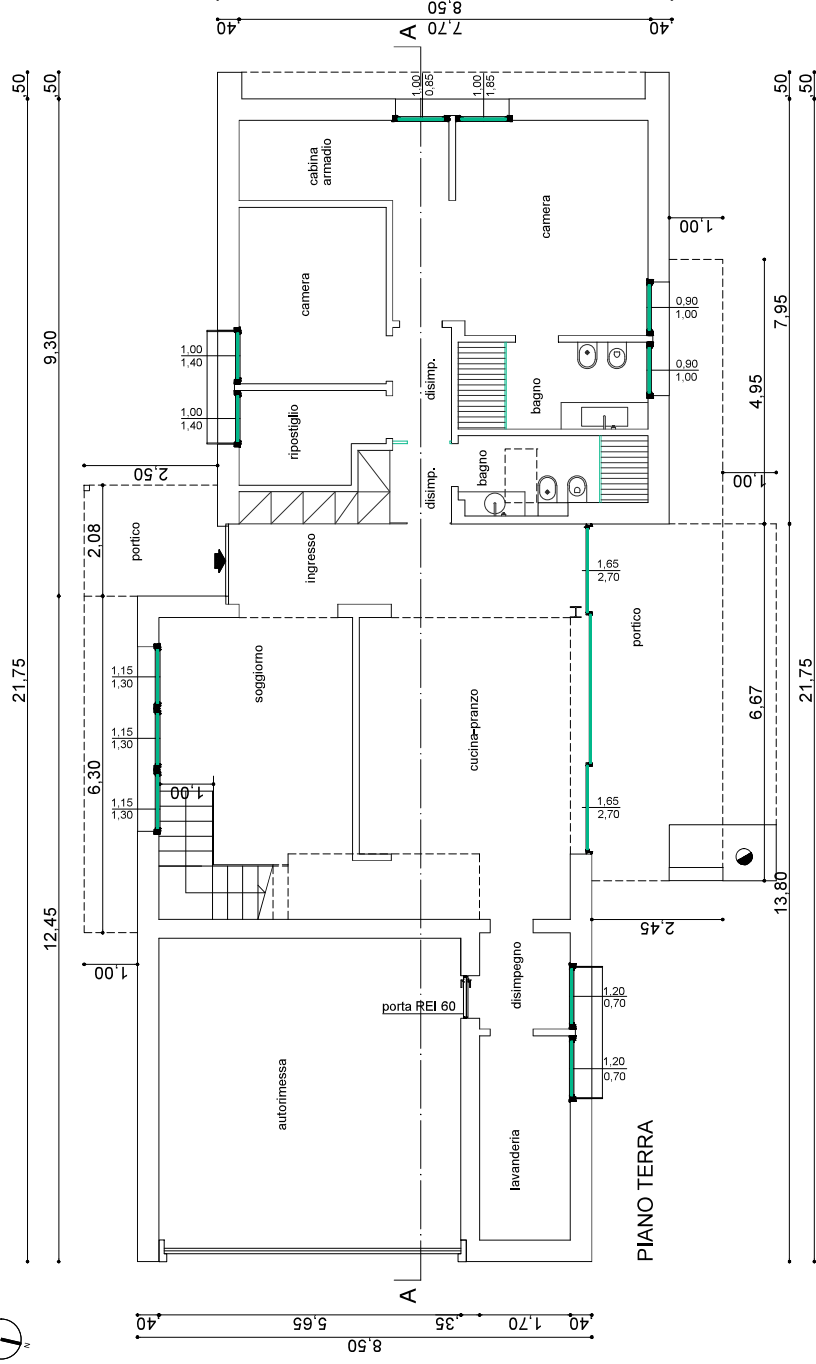

PIANO TERRA

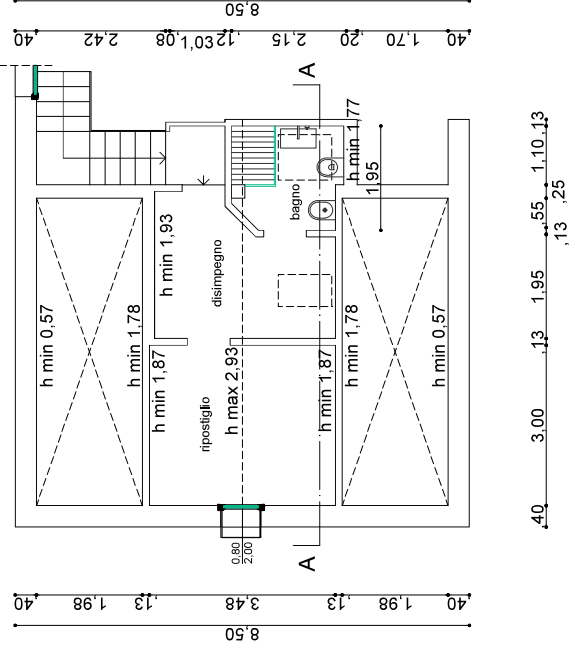

PIANO SOTTOTETTO

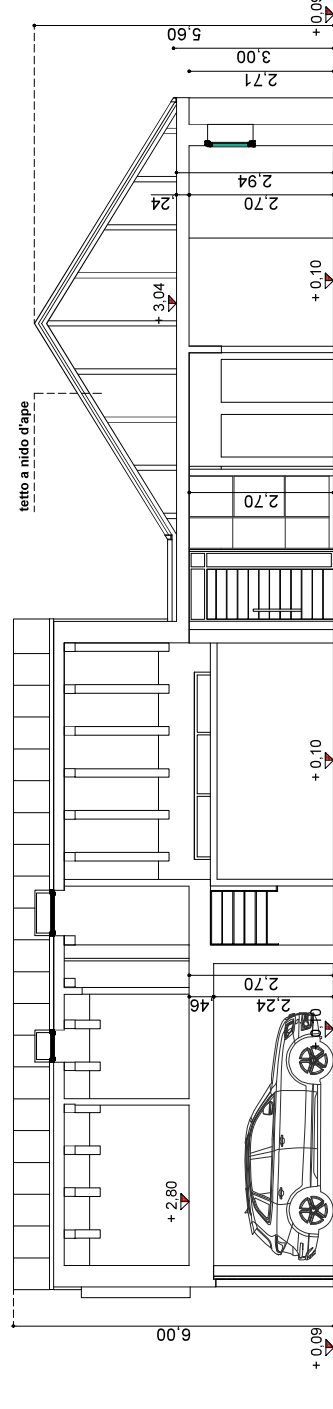

SEZIONE A - A

scala 1:100

