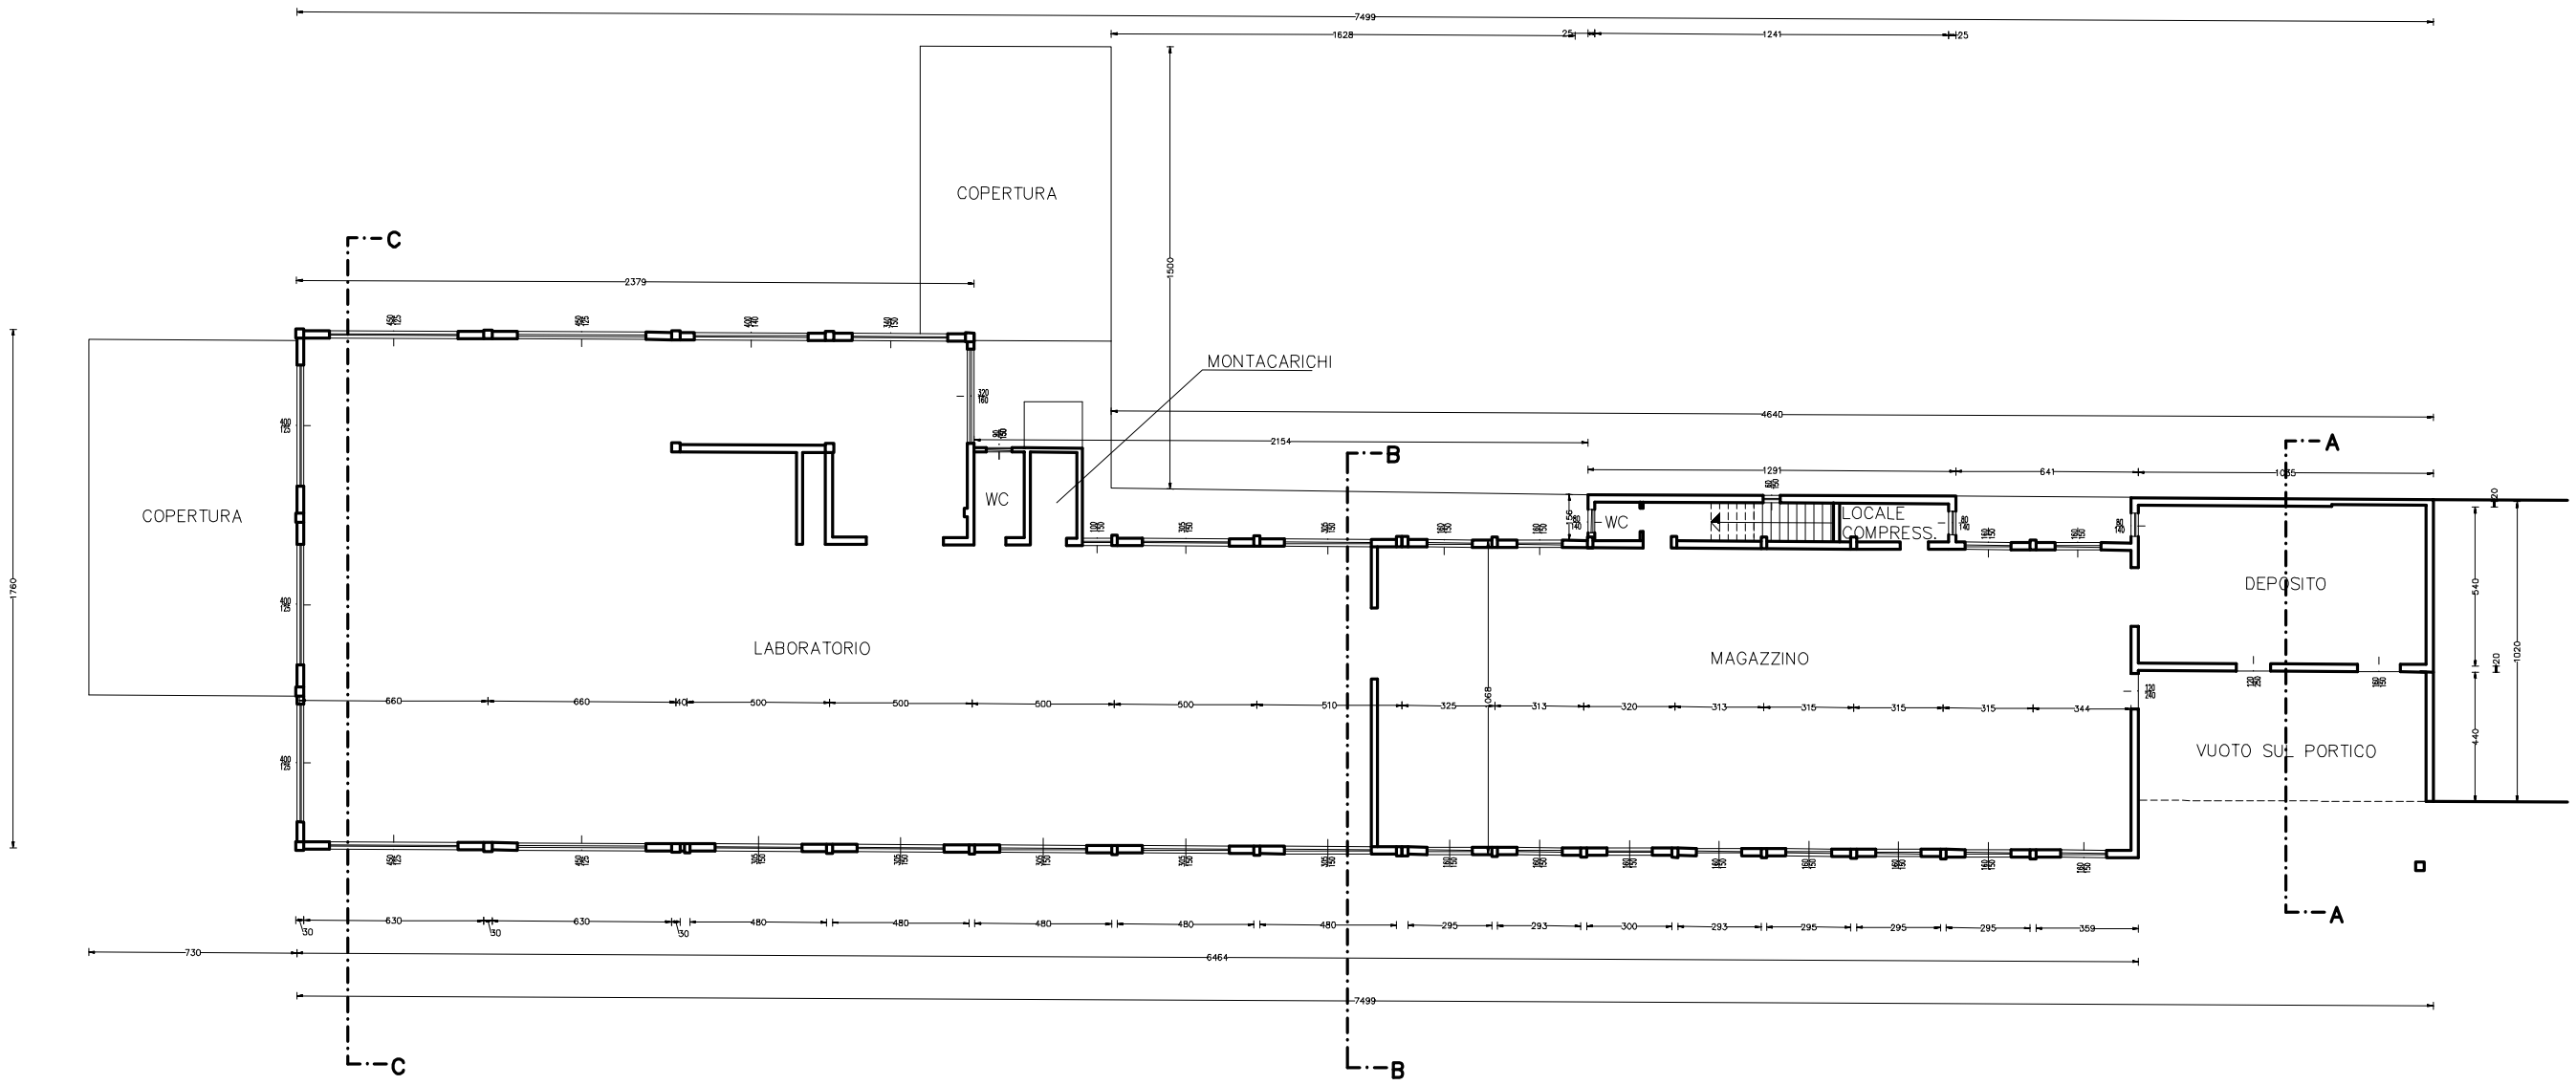

PIANO PRIMO

STATO ATTUALE

DESCRIZIONE

PROGETTO PIANO DI RECUPERO B1/5

Tavola 8

PIANTE PIANO PRIMO

DITTA

COS Srl.
Via Roma 41.
36028 ROSSIANO VENETO (VI)

SOSTITUISCE LA N°

DITTA

TECNICO

Arch. Stefano Tonellotto
Via Roma, n° 25
36028 - Rossano Veneto (VI)
TEL./FAX 0424-541772
E-MAIL:info@studiotonellotto.com

Scala	Firma	Data
1:100	Dis.	26/07/2021
	Ver.	

A NORMA DI LEGGE IL PRESENTE DISEGNO NON PUO' ESSERE RIPRODOTTO O COMUNICATO A TERZI SENZA LA NECESSARIA AUTORIZZAZIONE.