


Prospetto Ovest

scala 1:200


PROSPETTO NORD

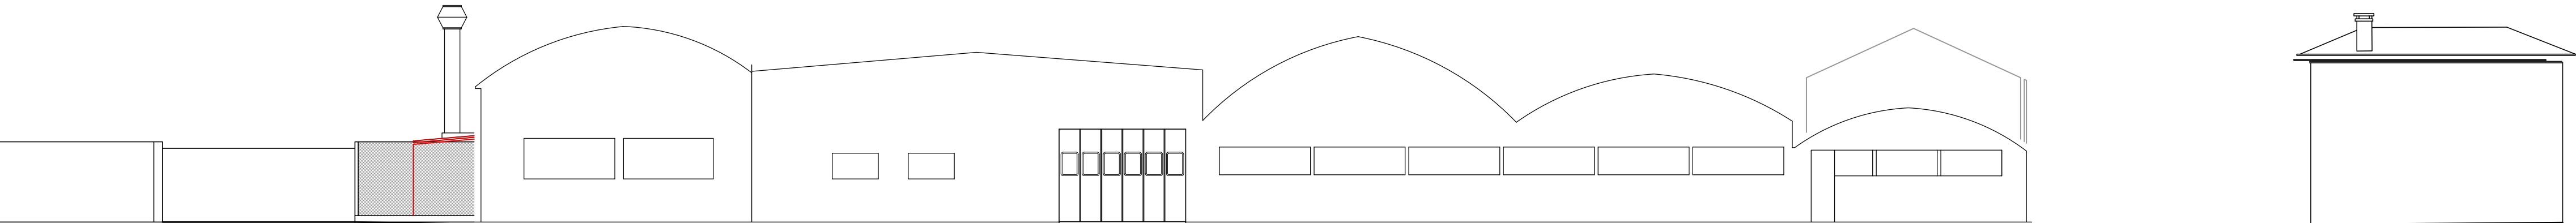

Prospetto Nord

scala 1:200


PROSPETTO SUD

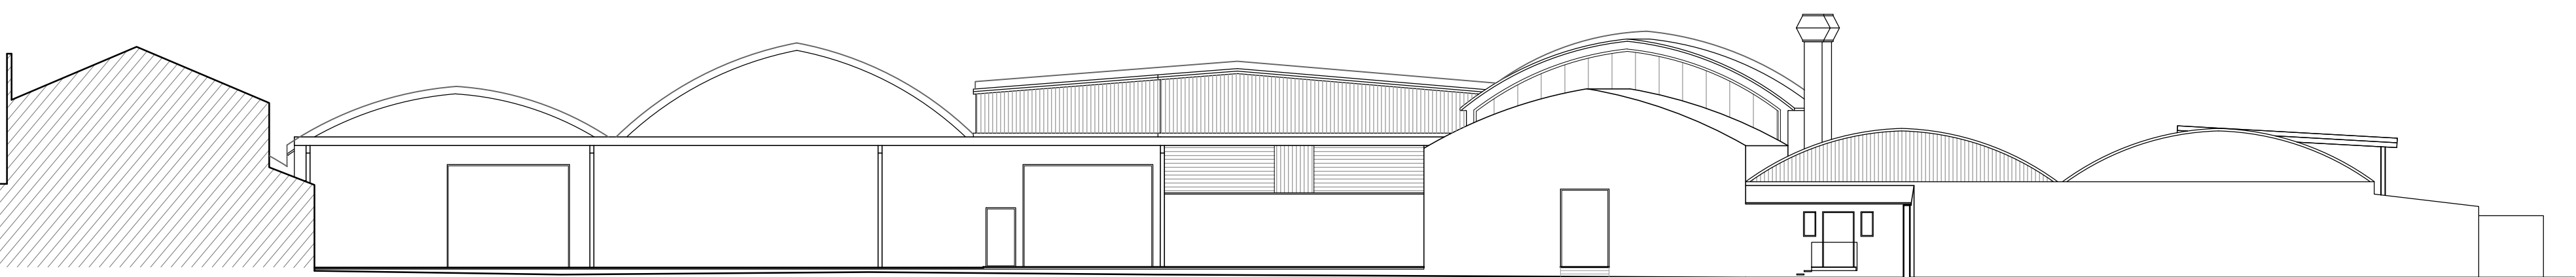

Prospetto Sud

scala 1:200


PROSPETTO EST

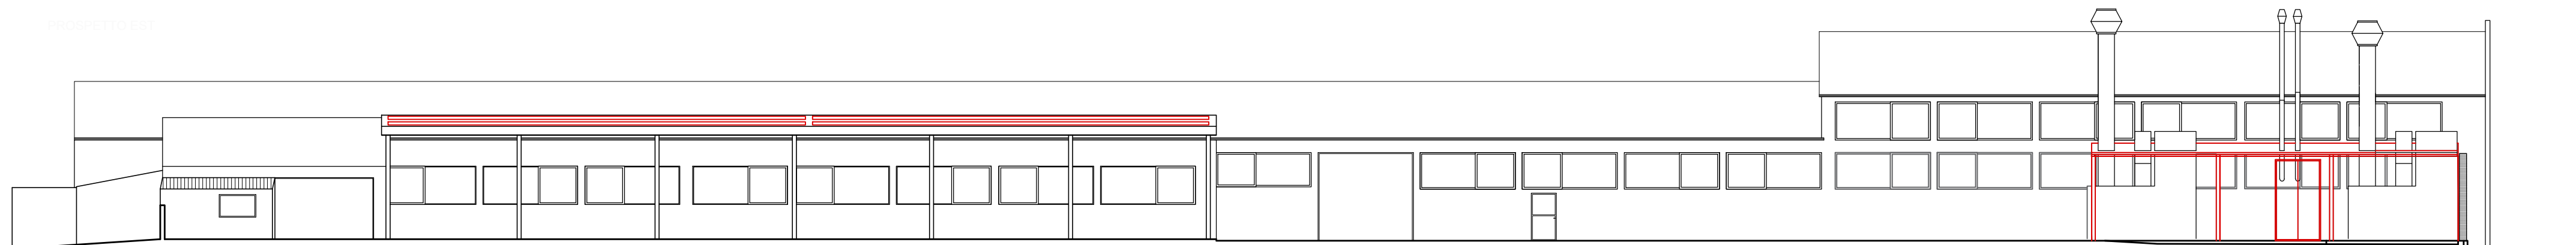

Prospetto Est


scala 1:200

Prospetto Est - uffici

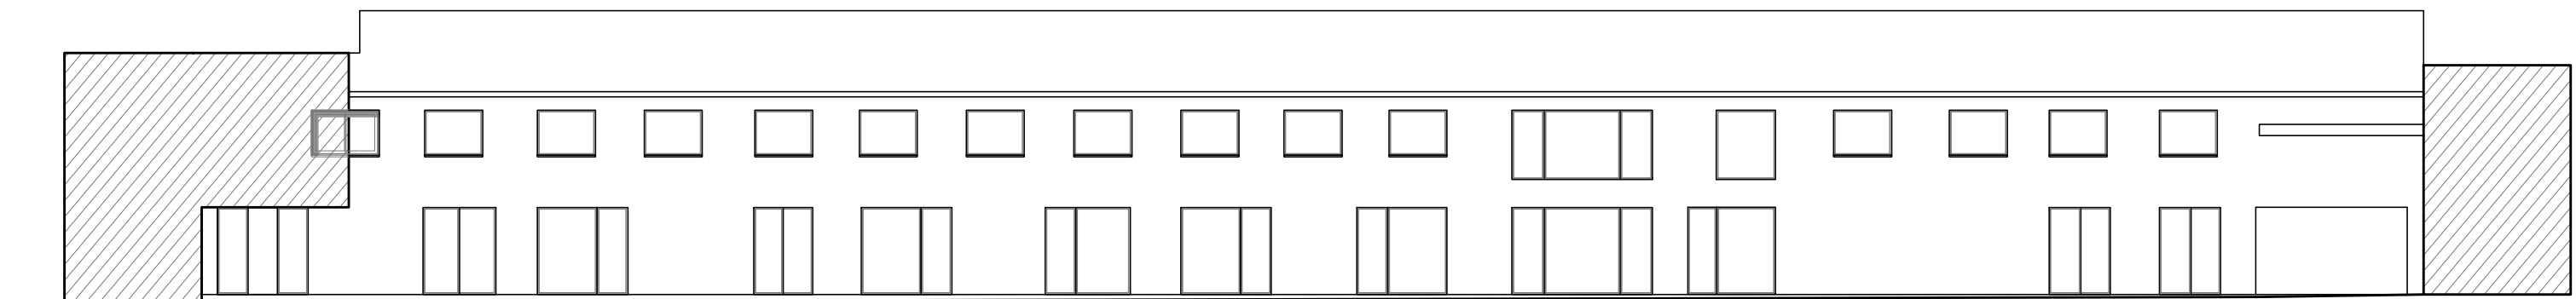

scala 1:200

SEZIONE A-A

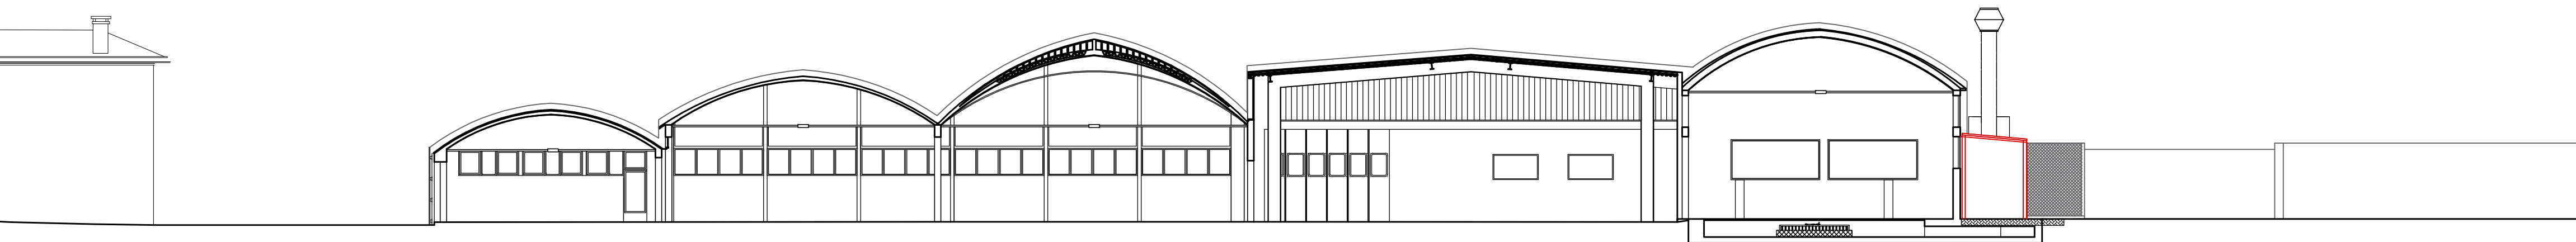

Sezione A-A

scala 1:200

LEGENDA

- Nuova costruzione
- Demolizione

COMUNE DI ROSSANO VENETO

Provincia di Vicenza

INTERVENTO

Intervento di cui all'art. 3 L.R. 55/2012
Provvedimento unico art. 7 del DPR 160/2010
per il compendio immobiliare denominato " AREA EX SAN MARCO"

DITTA Proprietaria

Fratrin Immobiliare s.n.c. di Frattin
Fabio & C.

DITTA Locataria

Fratrin Auto s.r.l.

PROGETTISTI

SCATTOLA SIMEONI ARCHITETTI
arch. Agostino Scattola - arch. ing. Dimitri Simeoni
Tel. e Fax. 0424 540028
E. info@studioscattola.it W. www.studioscattola.it

TITOLO

Prospetti e sezioni stato comparativo

Tav.

07e

DATA

Settembre 2025

SCALA

1:200