




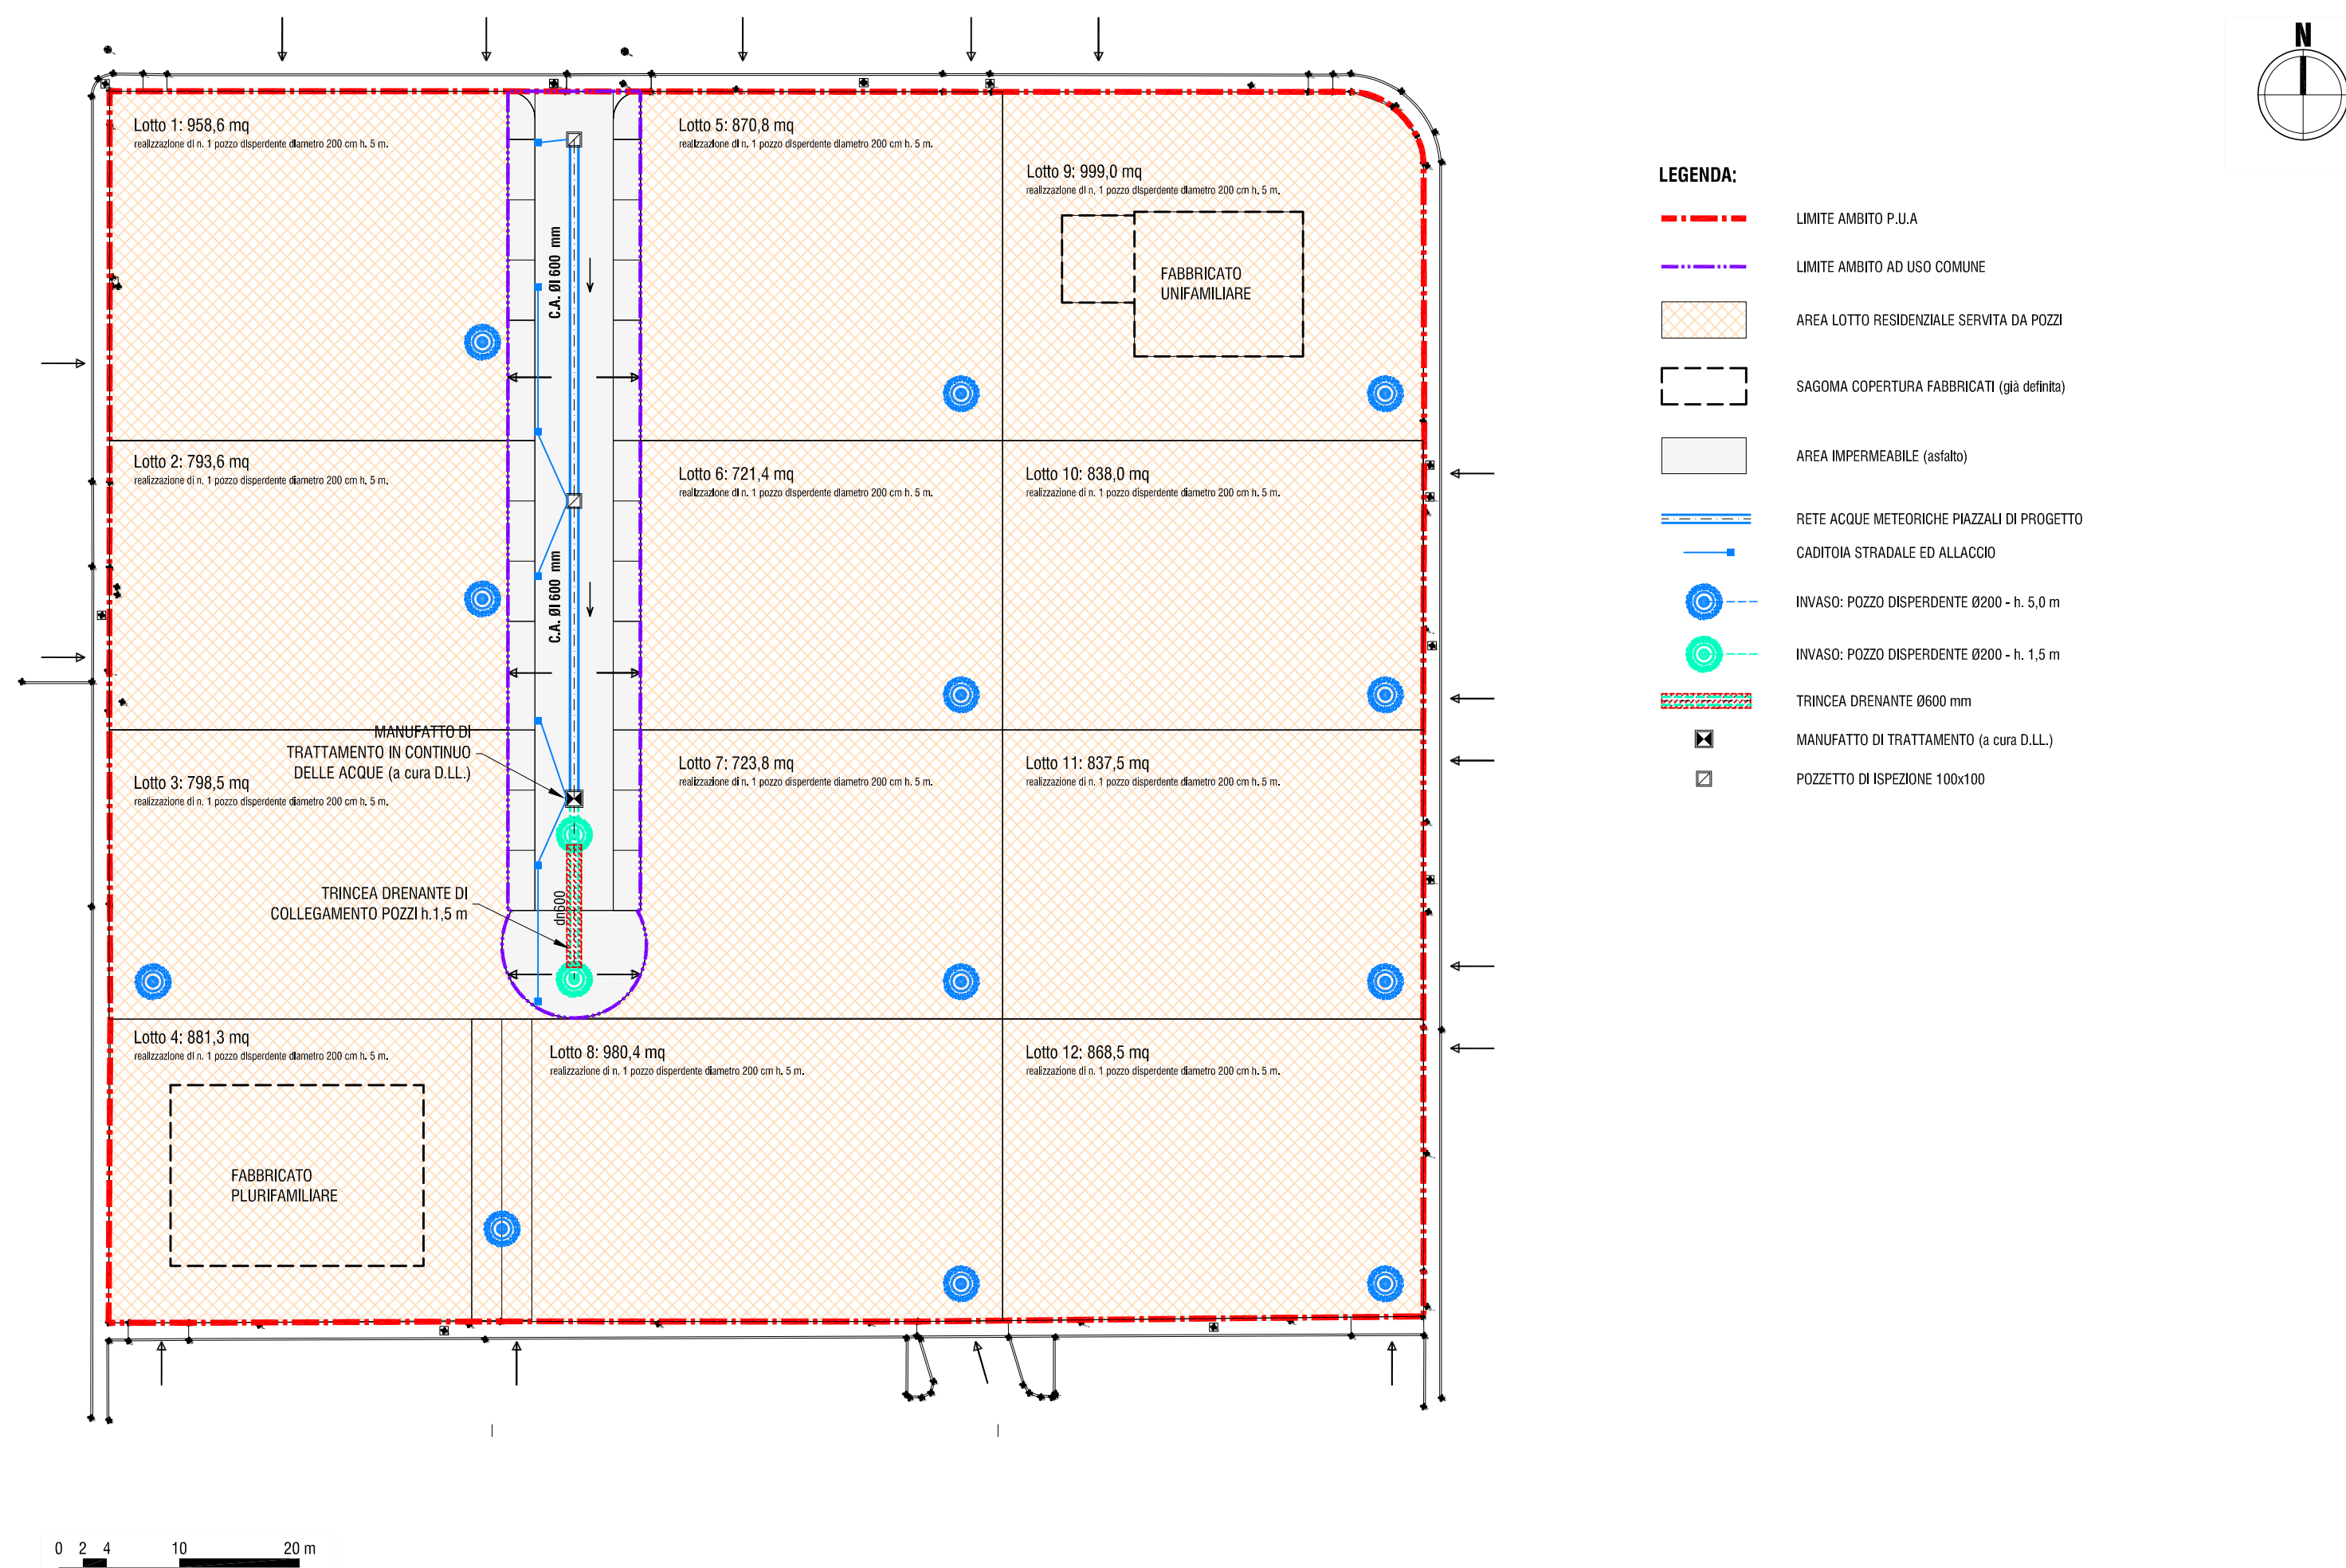



SEZIONE TIPO POSA CONDOTTA IN CLS

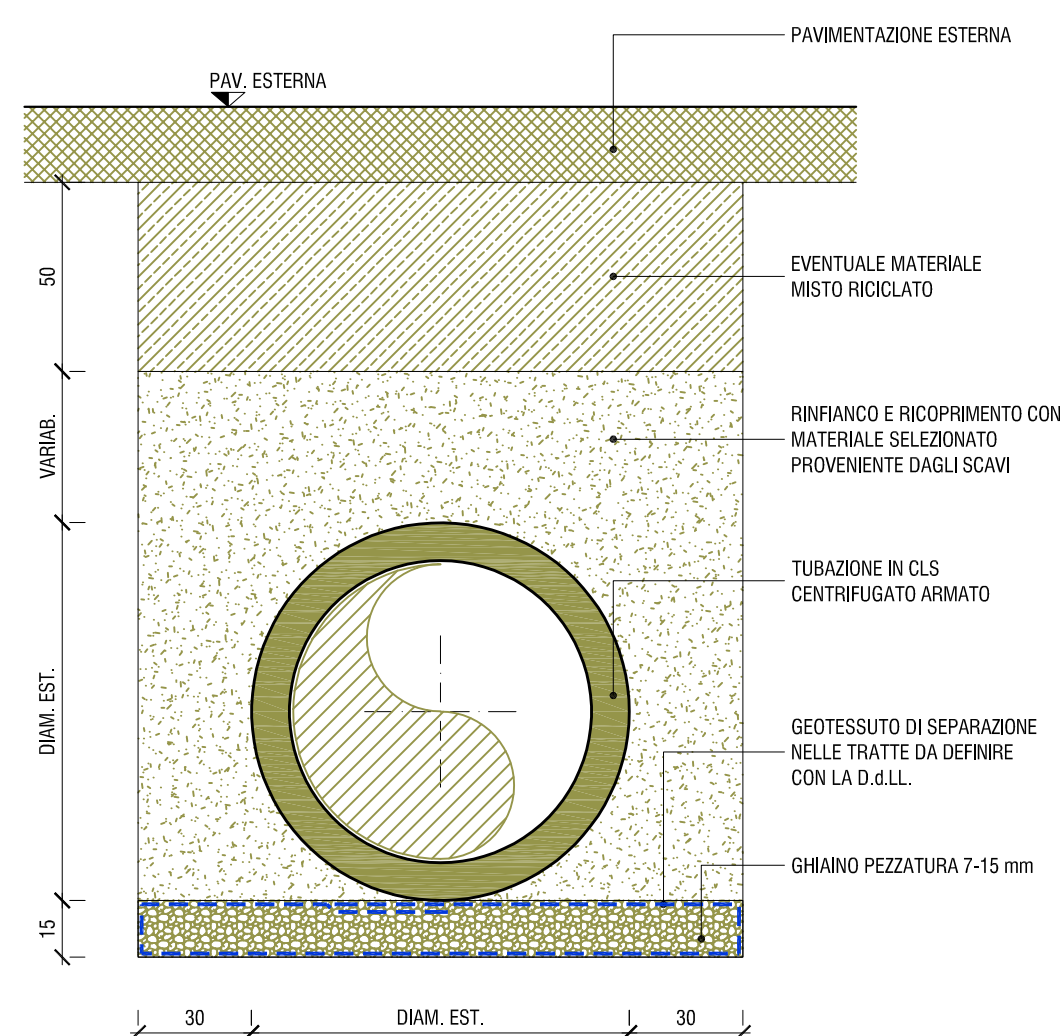


SEZIONE TIPO POSA CONDOTTA IN PVC

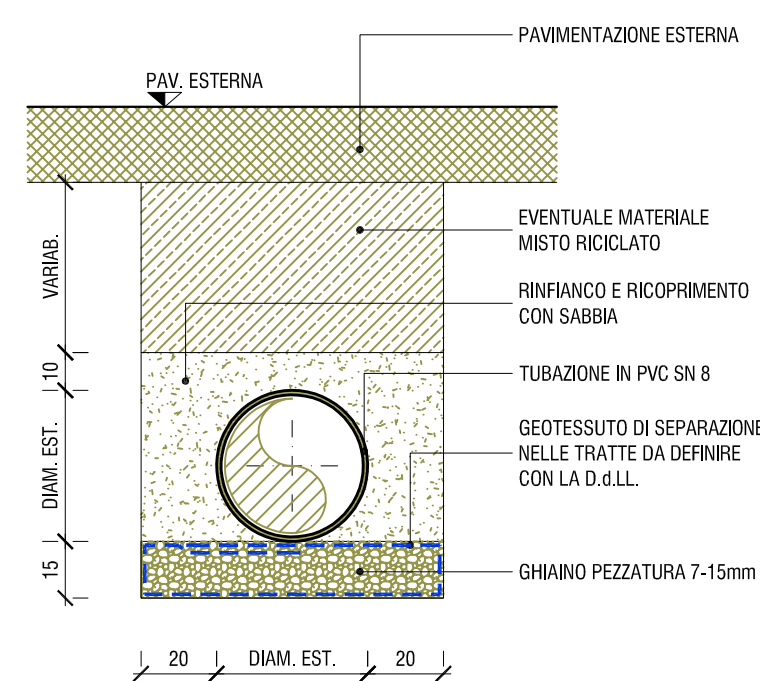

CADITOIA DI RACCOLTA

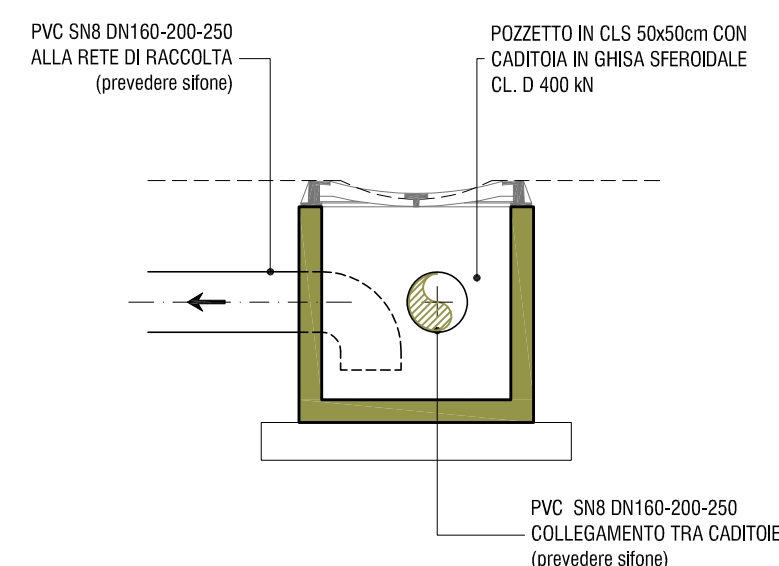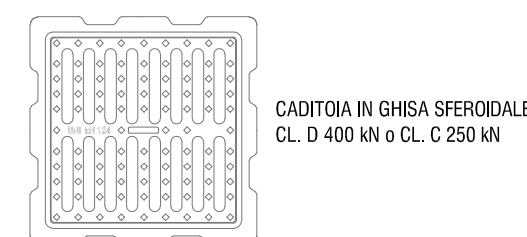**PART. CADITOIA DI RACCOLTA**


POZZO DISPERDENTE h. max 5 m da p.c. originario
Scarico sul suolo

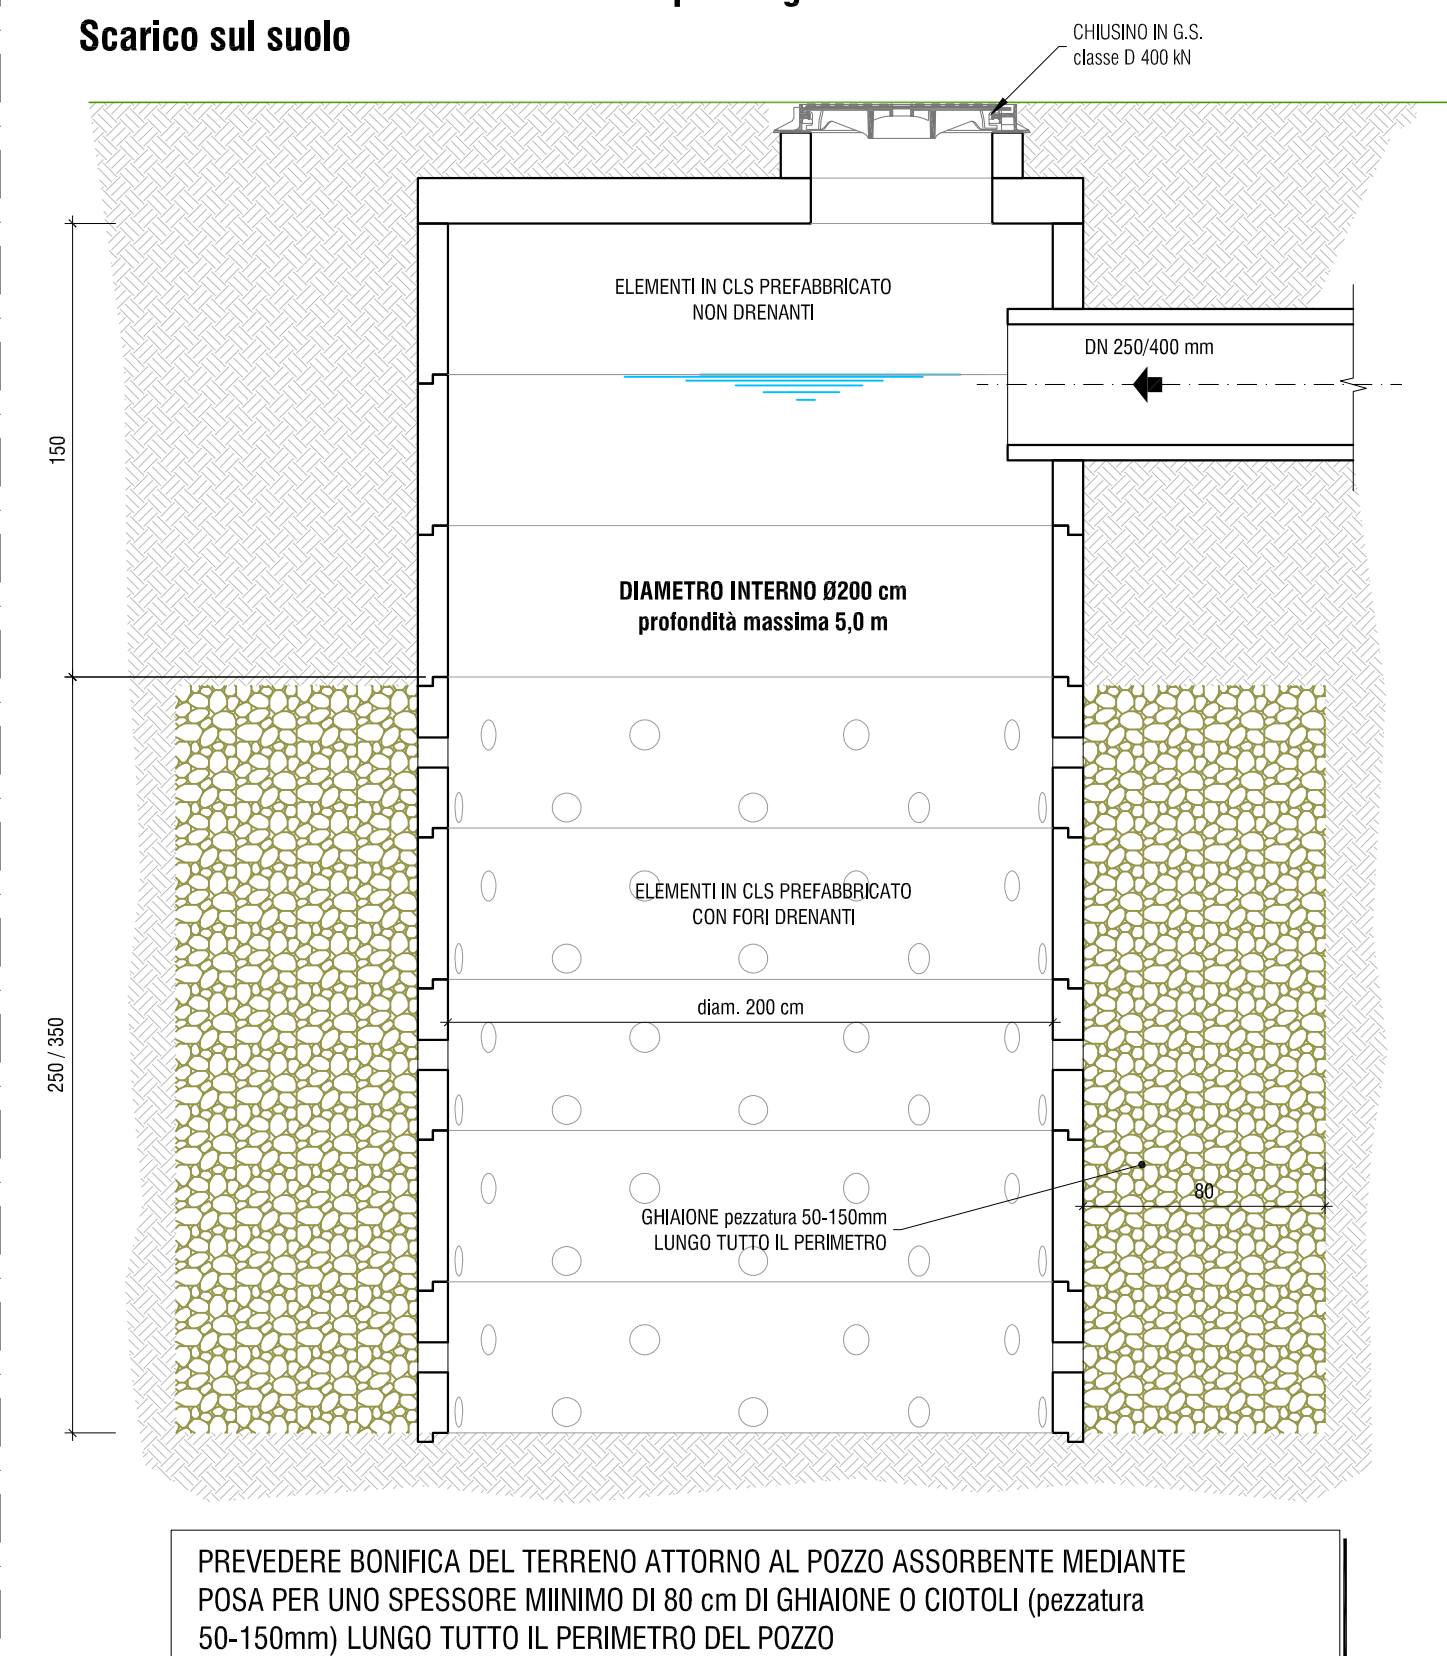

PREVEDERE BONIFICA DEL TERRENO ATTORNO AL POZZO ASSORBENTE MEDIANTE
POSA PER UNO SPESSORE MINIMO DI 80 cm DI GHIAIONE O CIOTOLI (pezzatura
50-150mm) LUNGO TUTTO IL PERIMETRO DEL POZZO


VERIFICARE CHE LE ACQUE INFILTRATE NEGLI STRATI SUPERFICIALI DEL SOTTOSUOLO MEDIANTE POZZI ASSORBENTI NON CREINO ASSESTAMENTI O INFILTRAZIONI NELLE STRUTTURE O PROBLEMATICHE ALLE PAVIMENTAZIONI DEI FABBRICATI

SEZIONE TIPO TRINCEA DRENANTE

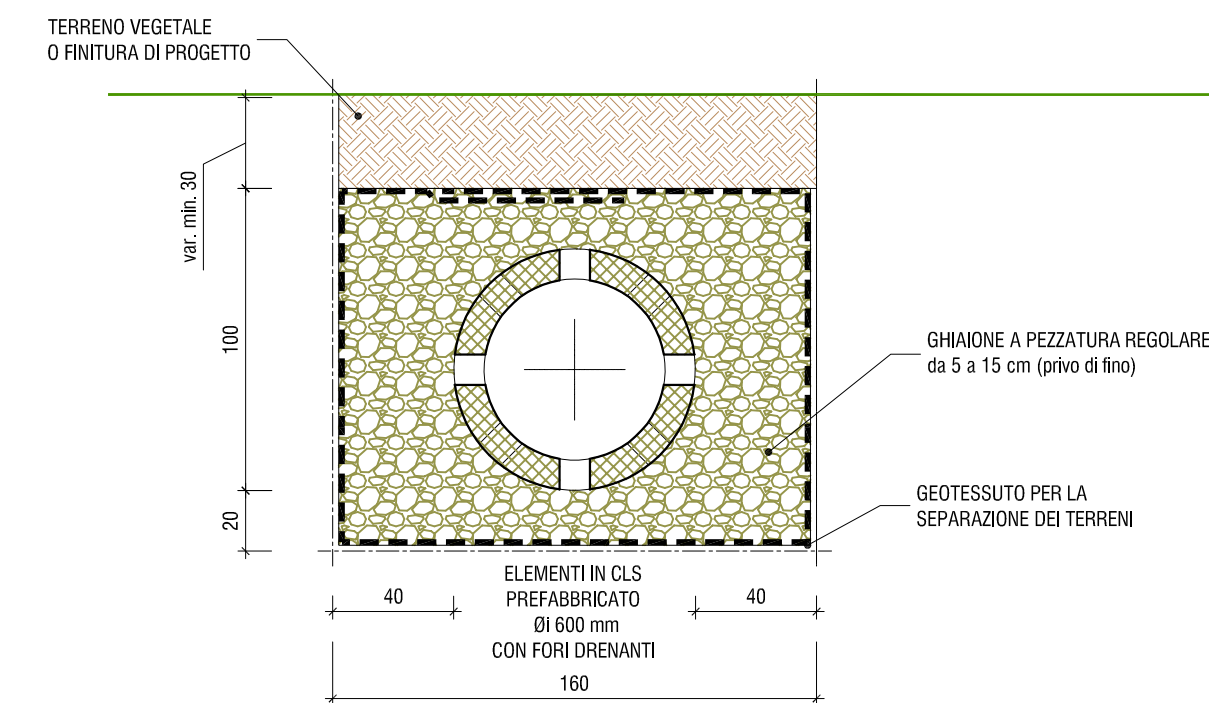

POZZO DISPERDENTE h. max 1,5 m da p.c. originario
Scarico sul suolo

SCALA 1: 25

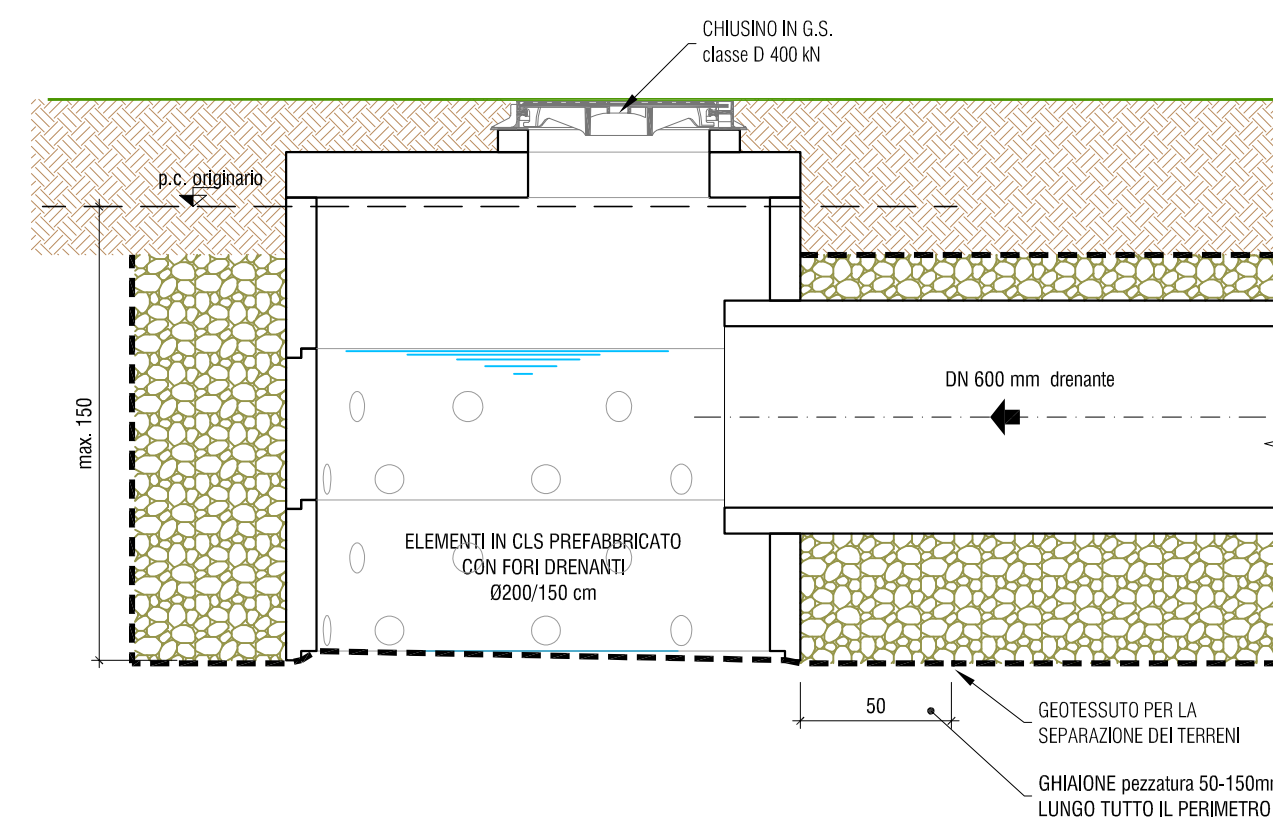

LE QUOTE DEL SISTEMA DI DISPERSIONE E E LE QUOTE DI PROGETTO DOVRANNO ESSERE VERIFICATE IN FASE DI ESECUZIONE PRIMA DELL'INIZIO DEI LAVORI. MANTENERE GLI SCARICHI DI T.P. ESISTENTI

TUBAZIONI IN CALCESTRUZZO VIBROCOMPRESSO AD ALTA RESISTENZA,
CON INCASTRO A BICCHIERE, RISPONDENTI ALLE NORME DIN 4032,
A SEZIONE CIRCOLARE CON BASE DI APOGGIO PIANA CON ANELLI
DI GUARNIZIONE IN NEOPRENE IN GRADO DI GARANTIRE LA TENUTA
IDRAULICA SECONDO LE NORME DIN 19543

TUBI IN PVC PER FOGNATURE CONFORMI ALLA NORMA UNI EN 1401-1
SN 8 SDR 34 CON GUARNIZIONE ELASTOMERICA

**RICOPRIMENTO MINIMO CONDOTTA cm 30, IN ALTERNATIVA PROTEZIONE
CON SOLETTA IN CALCESTRUZZO ARMATO O SECONDO INDICAZIONI DEL
PREFABBRICATORE**

LA QUALITA' DELLE ACQUE SCARICATE DEVE ESSERE CONFORME ALLA
NORMATIVA VIGENTE ED EVENTUALI TRATTAMENTI SONO A CARICO
DELLA DITTA ATTUATRICE DEL PIANO

PREVEDERE UNA DISTANZA MINIMA TRA I POZZI DISPERDENTI DI ALMENO 10 m PER EVITARE INTERFERENZE IN FASE DI INFILTRAZIONE NEGLI STRATI SUPERFICIALI DEL SOTTOSUOLO

PREVEDERE LA CORRETTA IMPERMEABILIZZAZIONE DELLE AREE
POSTE IN CORRISPONDENZA DI FABBRICATI INTERRATI PER EVITARE IN
INFILTRAZIONE DI ACQUA IMMESSA IN FALDA.

COMUNE DI ROSSANO VENETO
PROVINCIA DI VICENZA

IL RICHIEDENTE:

COS s.r.l.
via Roma n.41
36028 Rossano Veneto (VI)

IL PROGETTISTA

arch. Stefano Tonellotto
via Roma n. 25
36028 Rossano Veneto (VI)

Piano Urbanistico Attuativo
Piano Lotto n.4 ai sensi dell'art. 20 comma 8 Ter della L.R.
11/2004 in Variante al P.I. e al P.d.L. Vigente dell'area
denominata "Rossanese"

VALUTAZIONE DI COMPATIBILITA' IDRAULICA

ai sensi della D.G.R. n. 3637 del 13.12.2002 e s. m. i.

PLANIMETRIA GENERALE OPERE DI INVARIANZA IDRAULICA

1

REV	DATA	DESCRIZIONE
0	marzo 2023	emissione
1		
2		
3		
4		
RIF. COMMESSA:		24.01

II PROFESSIONISTA

ing. Marco Lase

