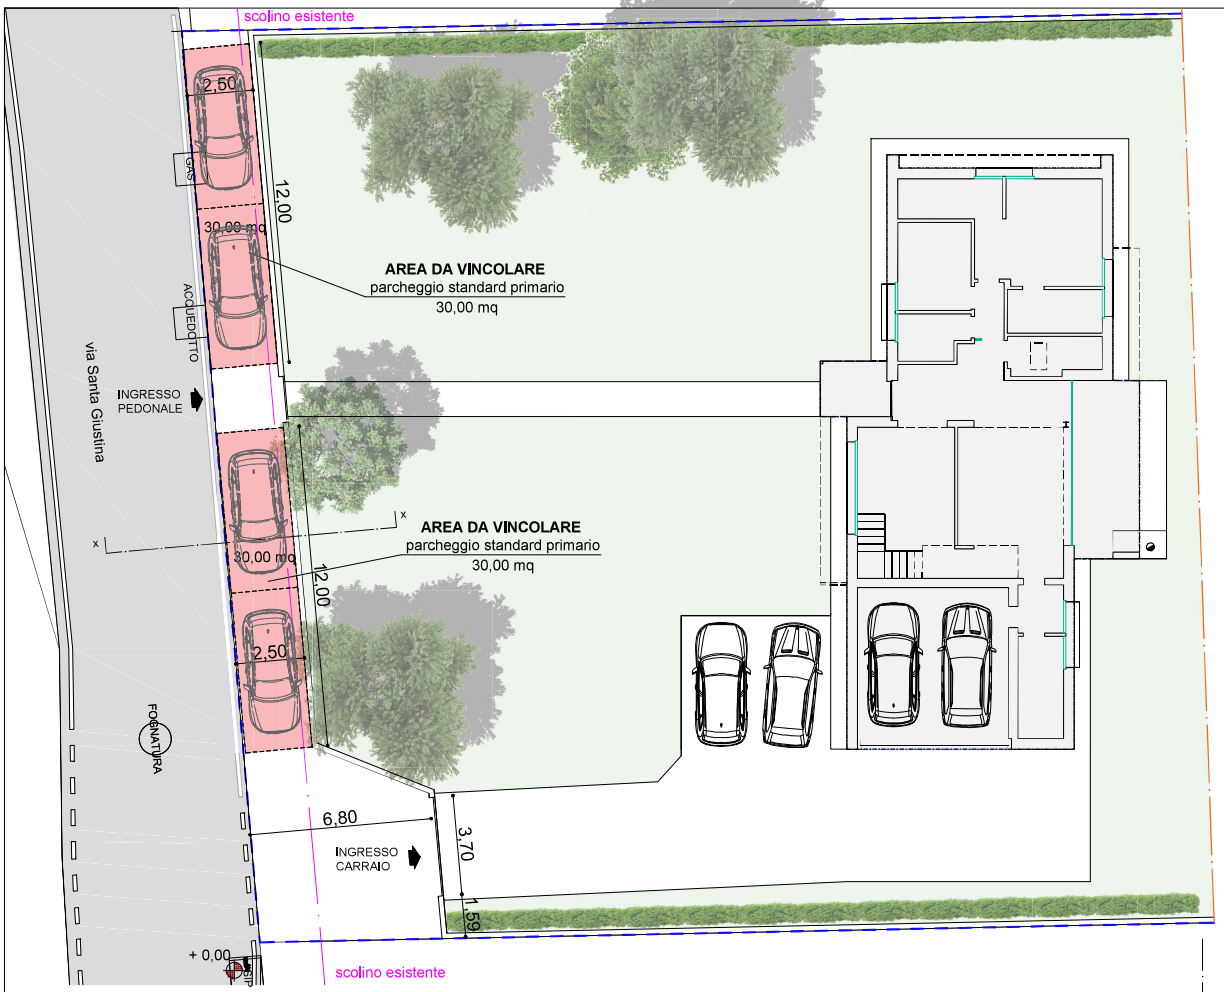

N

Confine di Proprietà

Limite Piano di Recupero

PARCHEGGIO STANDARD PRIMARIO

STANDARD URBANISTICI

volume urbanistico di progetto = 427,99 mc

calcolo abitanti teorici - art. 42 NTO
427,99 mc / 120 = 4,0 abitanti

PRIMARI - art. 43 NTO
4,0 abitanti x 10 mq / ab. = 40,00 mq

SECONDARI - art. 43 NTO
4,0 abitanti x 20 mq/ ab. = 80,00 mq

VERIFICA STANDARD PRIMARI
parcheggio mq tot.= 30,00 mq + 30,00 mq = 60,00 mq > 40,00 mq

VERIFICA STANDARD SECONDARI
richiesta monetizzazione alla G.C. - pt. 8 art. 44 NTO

SEZIONE STRADALE X - X
Scala 1:20

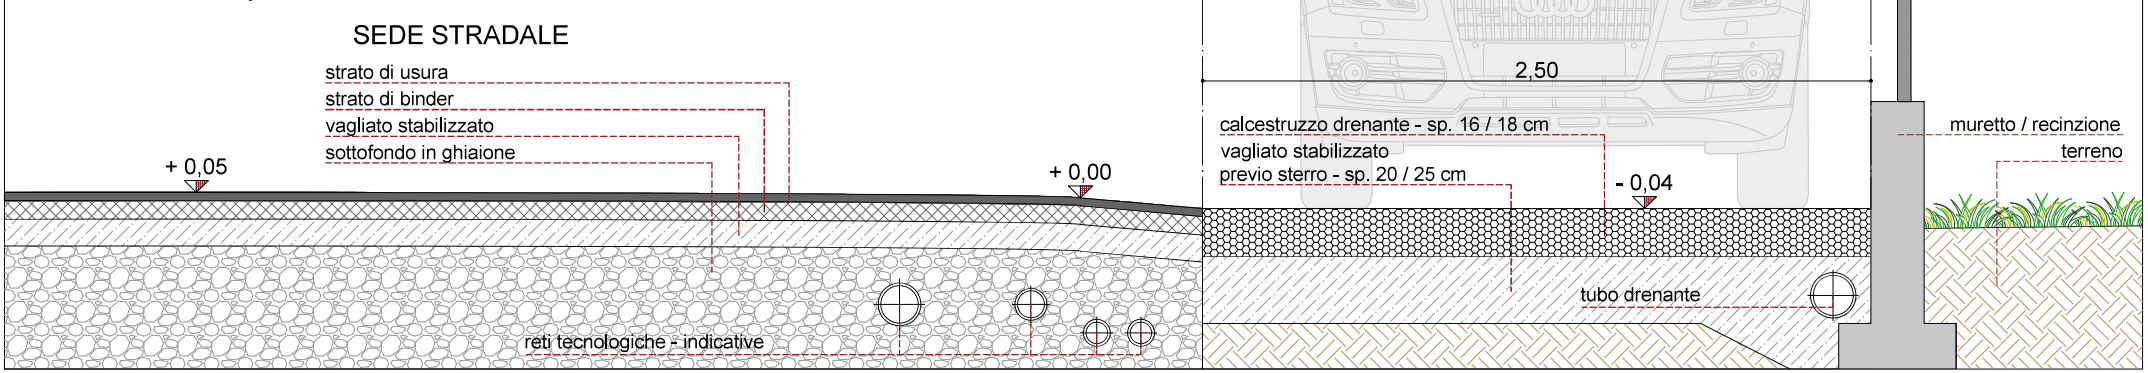

G I O R G I O P A R I S E
www.giorgioparisearchitetto.it
luglio 2024

STANDARDS URBANISTICI

PIANO DI RECUPERO "REBUS" - Comune di Rossano Veneto