


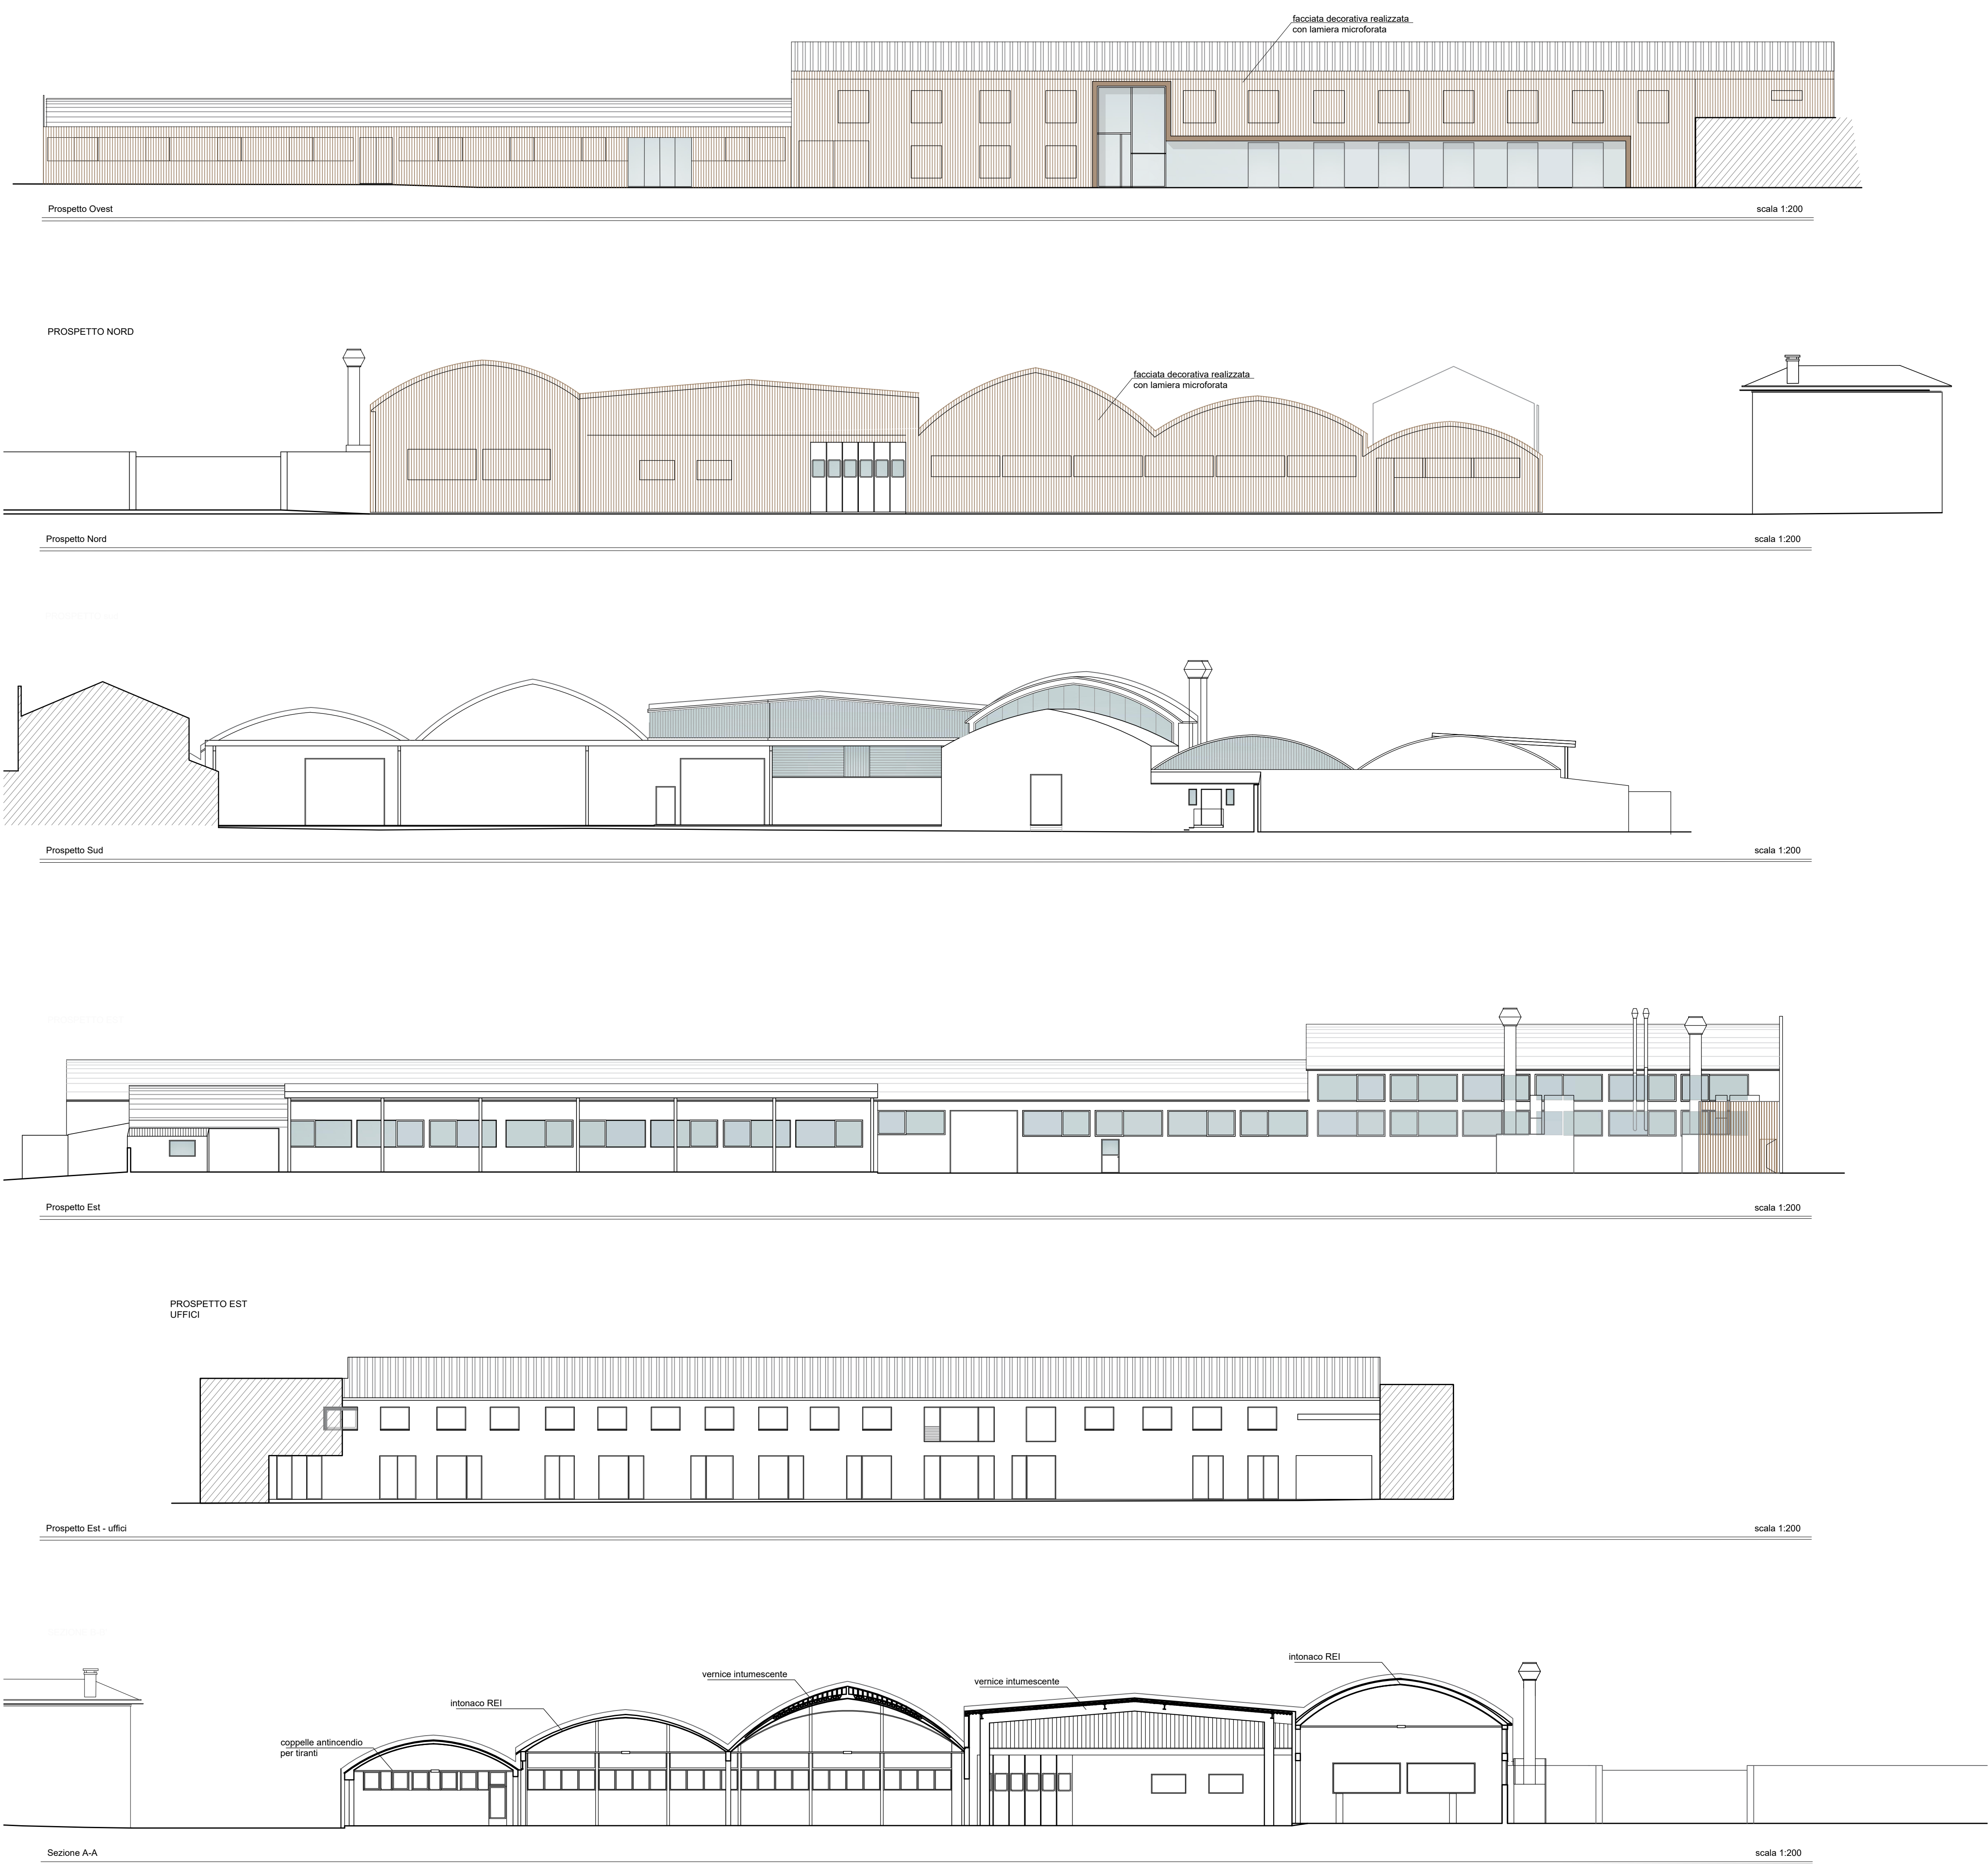

COMUNE DI ROSSANO VENETO Provincia di Vicenza

INTERVENTO Intervento di cui all'art. 3 L.R. 55/2012
Provvedimento unico art. 7 del DPR 160/2010
per il compendio immobiliare denominato " AREA EX SAN MARCO"

DITTA Proprietaria	Fratтин Immobiliare s.n.c. di Fratтин Fabio & C.
DITTA Locataria	Fratтин Auto s.r.l.

PROGETTISTI	Scattola Simeoni Architetti arch. Agostino Scattola - arch. ing. Dimitri Simeoni Tel. e Fax. 0424 540028 E. info@studioscattola.it W. www.studioscattola.it
-------------	--

TITOLO Prospetti progetto autorizzato

DATA	Settembre 2025	SCALA	1:100 - 1:200
------	----------------	-------	---------------

Tav. 03e