

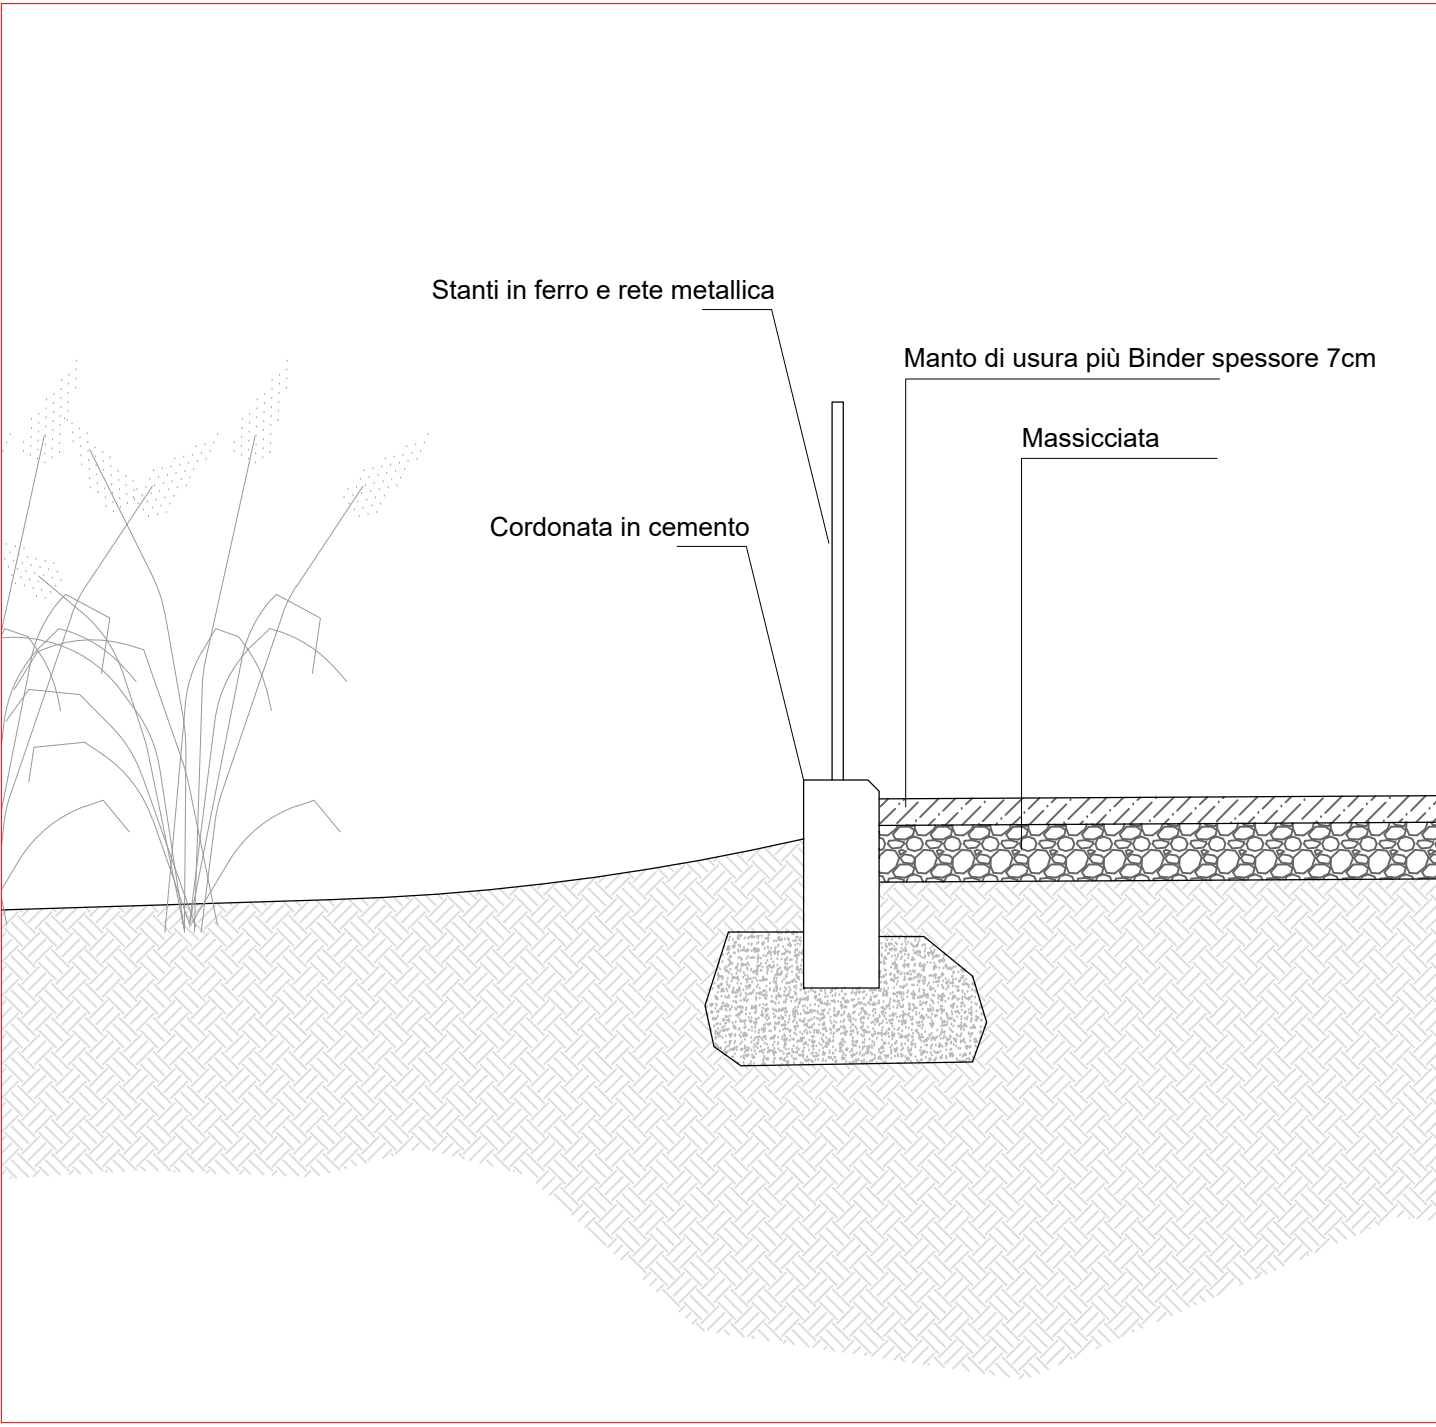
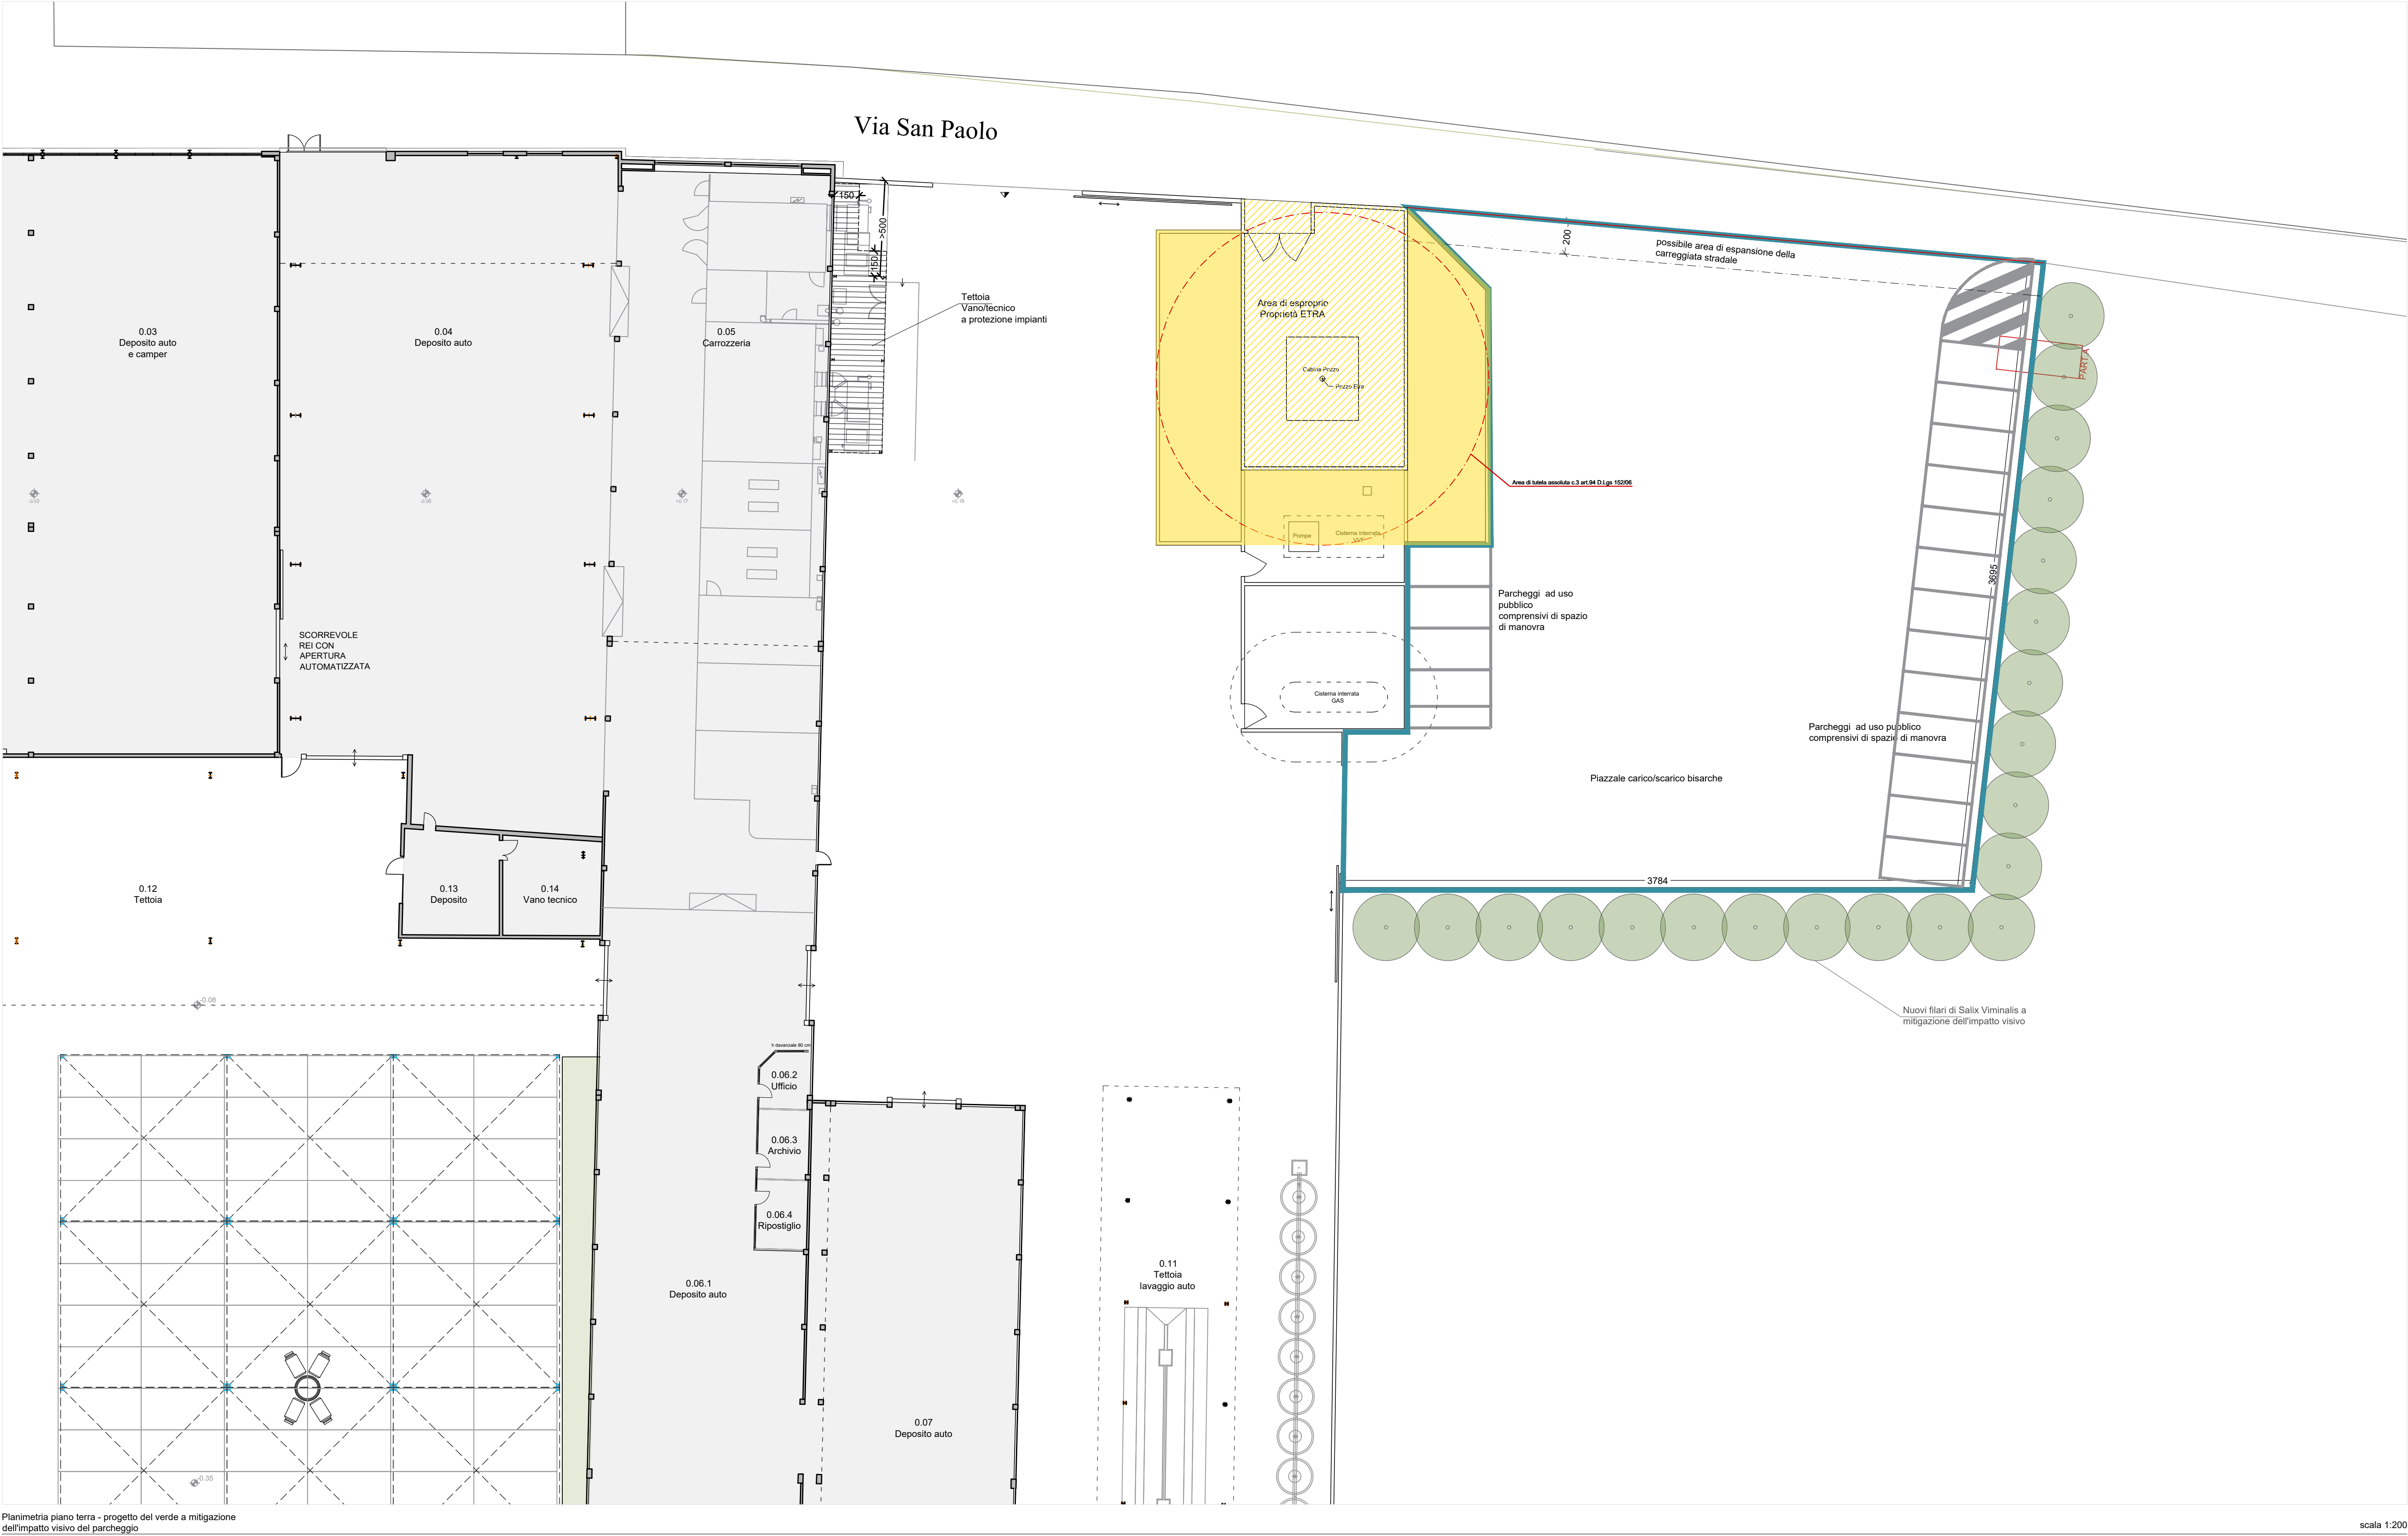


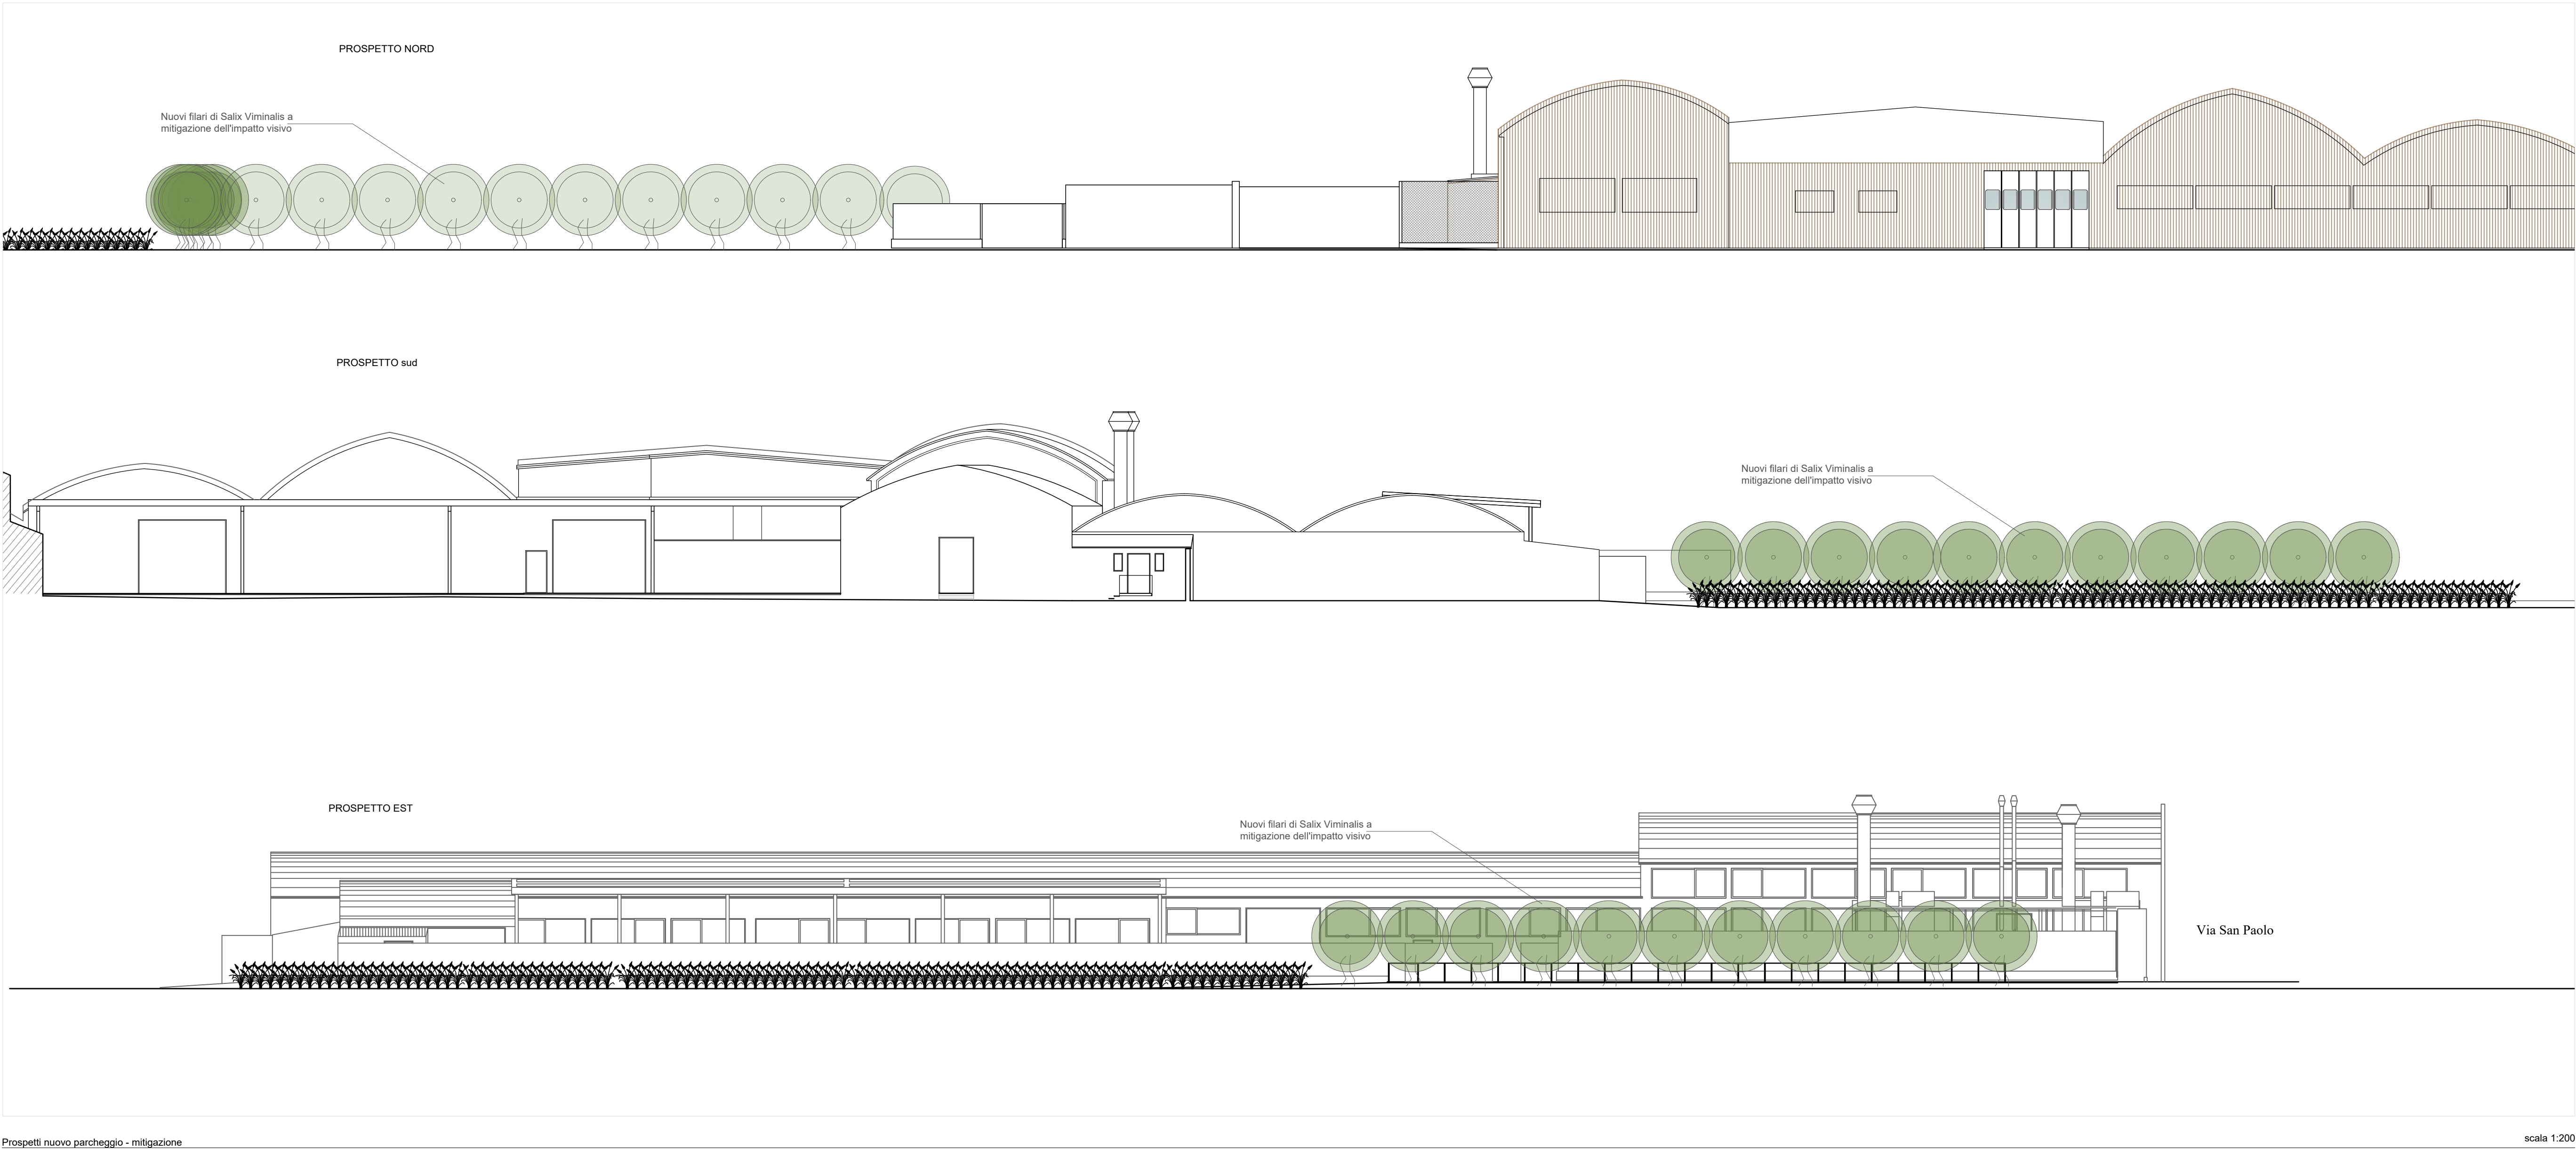

scala 1:20

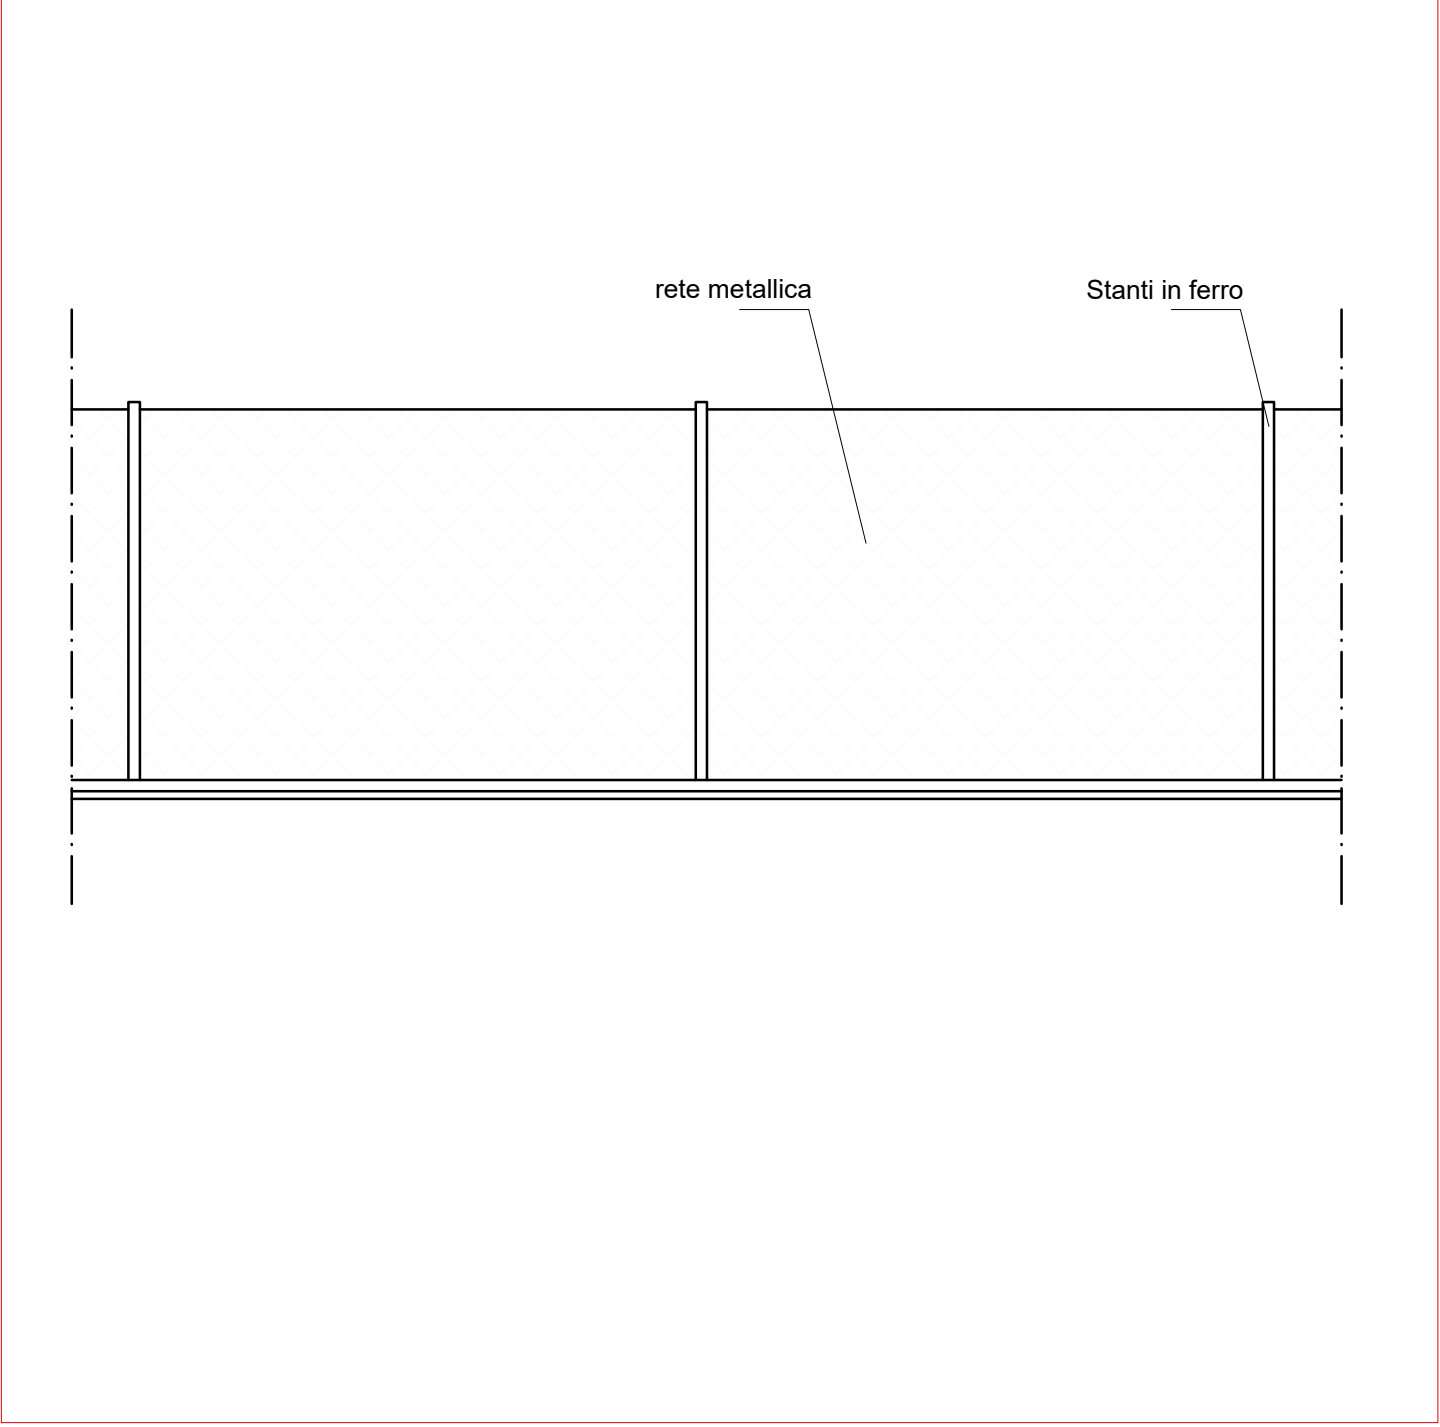

Render vista parcheggio da via San Paolo

Il Salix viminalis, comunemente noto come vimine o salice da cesteria, è una pianta appartenente alla famiglia delle Salicaceae, ampiamente coltivata per i suoi rami flessibili. Nel Veneto, questa specie è utilizzata tradizionalmente per la produzione di cestì e altri manufatti artigianali. Inoltre viene tradizionalmente impiegato come filare di divisione tra i campi coltivati, grazie alla sua crescita rapida e alla resistenza alle condizioni climatiche locali. I filari di salice creano barriere naturali che aiutano a separare diverse colture, migliorando la gestione del territorio agricolo e riducendo l'erosione del suolo, particolarmente utile nelle pianure venete soggette a ruscellamento. Le radici del Salix viminalis stabilizzano il terreno, limitando la dispersione di nutrienti e migliorando la qualità del suolo. Inoltre, queste siepi verdi favoriscono la biodiversità, offrendo rifugio a insetti impollinatori e piccoli animali, fondamentali per l'equilibrio dell'ecosistema agricolo.

Utilizzare il Salix viminalis come barriera visiva per il parcheggio in progetto offre diversi vantaggi, principalmente come detto sopra, grazie alla sua crescita rapida e densa, crea uno schermo verde naturale che nasconde efficacemente l'area contribuendo alla mitigazione dell'effetto visivo sul paesaggio circostante. Inoltre, richiede poca manutenzione e può essere potata per la produzione di biomassa, rendendolo una scelta sostenibile ed ecologica.

COMUNE DI ROSSANO VENETO Provincia di Vicenza

INTERVENTO Intervento di cui all'art. 3 L.R. 55/2012
Provvedimento unico art. 7 del DPR 160/2010
per il compendio immobiliare denominato " AREA EX SAN MARCO"

DITTA Proprietaria Frattin Immobiliare s.n.c. di Frattin
Fabio & C.

DITTA Locataria Frattin Auto s.r.l.

PROGETTISTI Scatola Simeoni Architetti
arch. Agostino Scatola - arch. ing. Daniel Simeoni
SCATOLA SIMEONI ARCHITETTI
Tel. e Fax. 0424 540028
E. info@studioscatola.it W. www.studioscatola.it

TITOLO Planimetria stato di progetto
progetto del verde - parcheggio

DATA Settembre 2025

SCALA 1:200

10e