


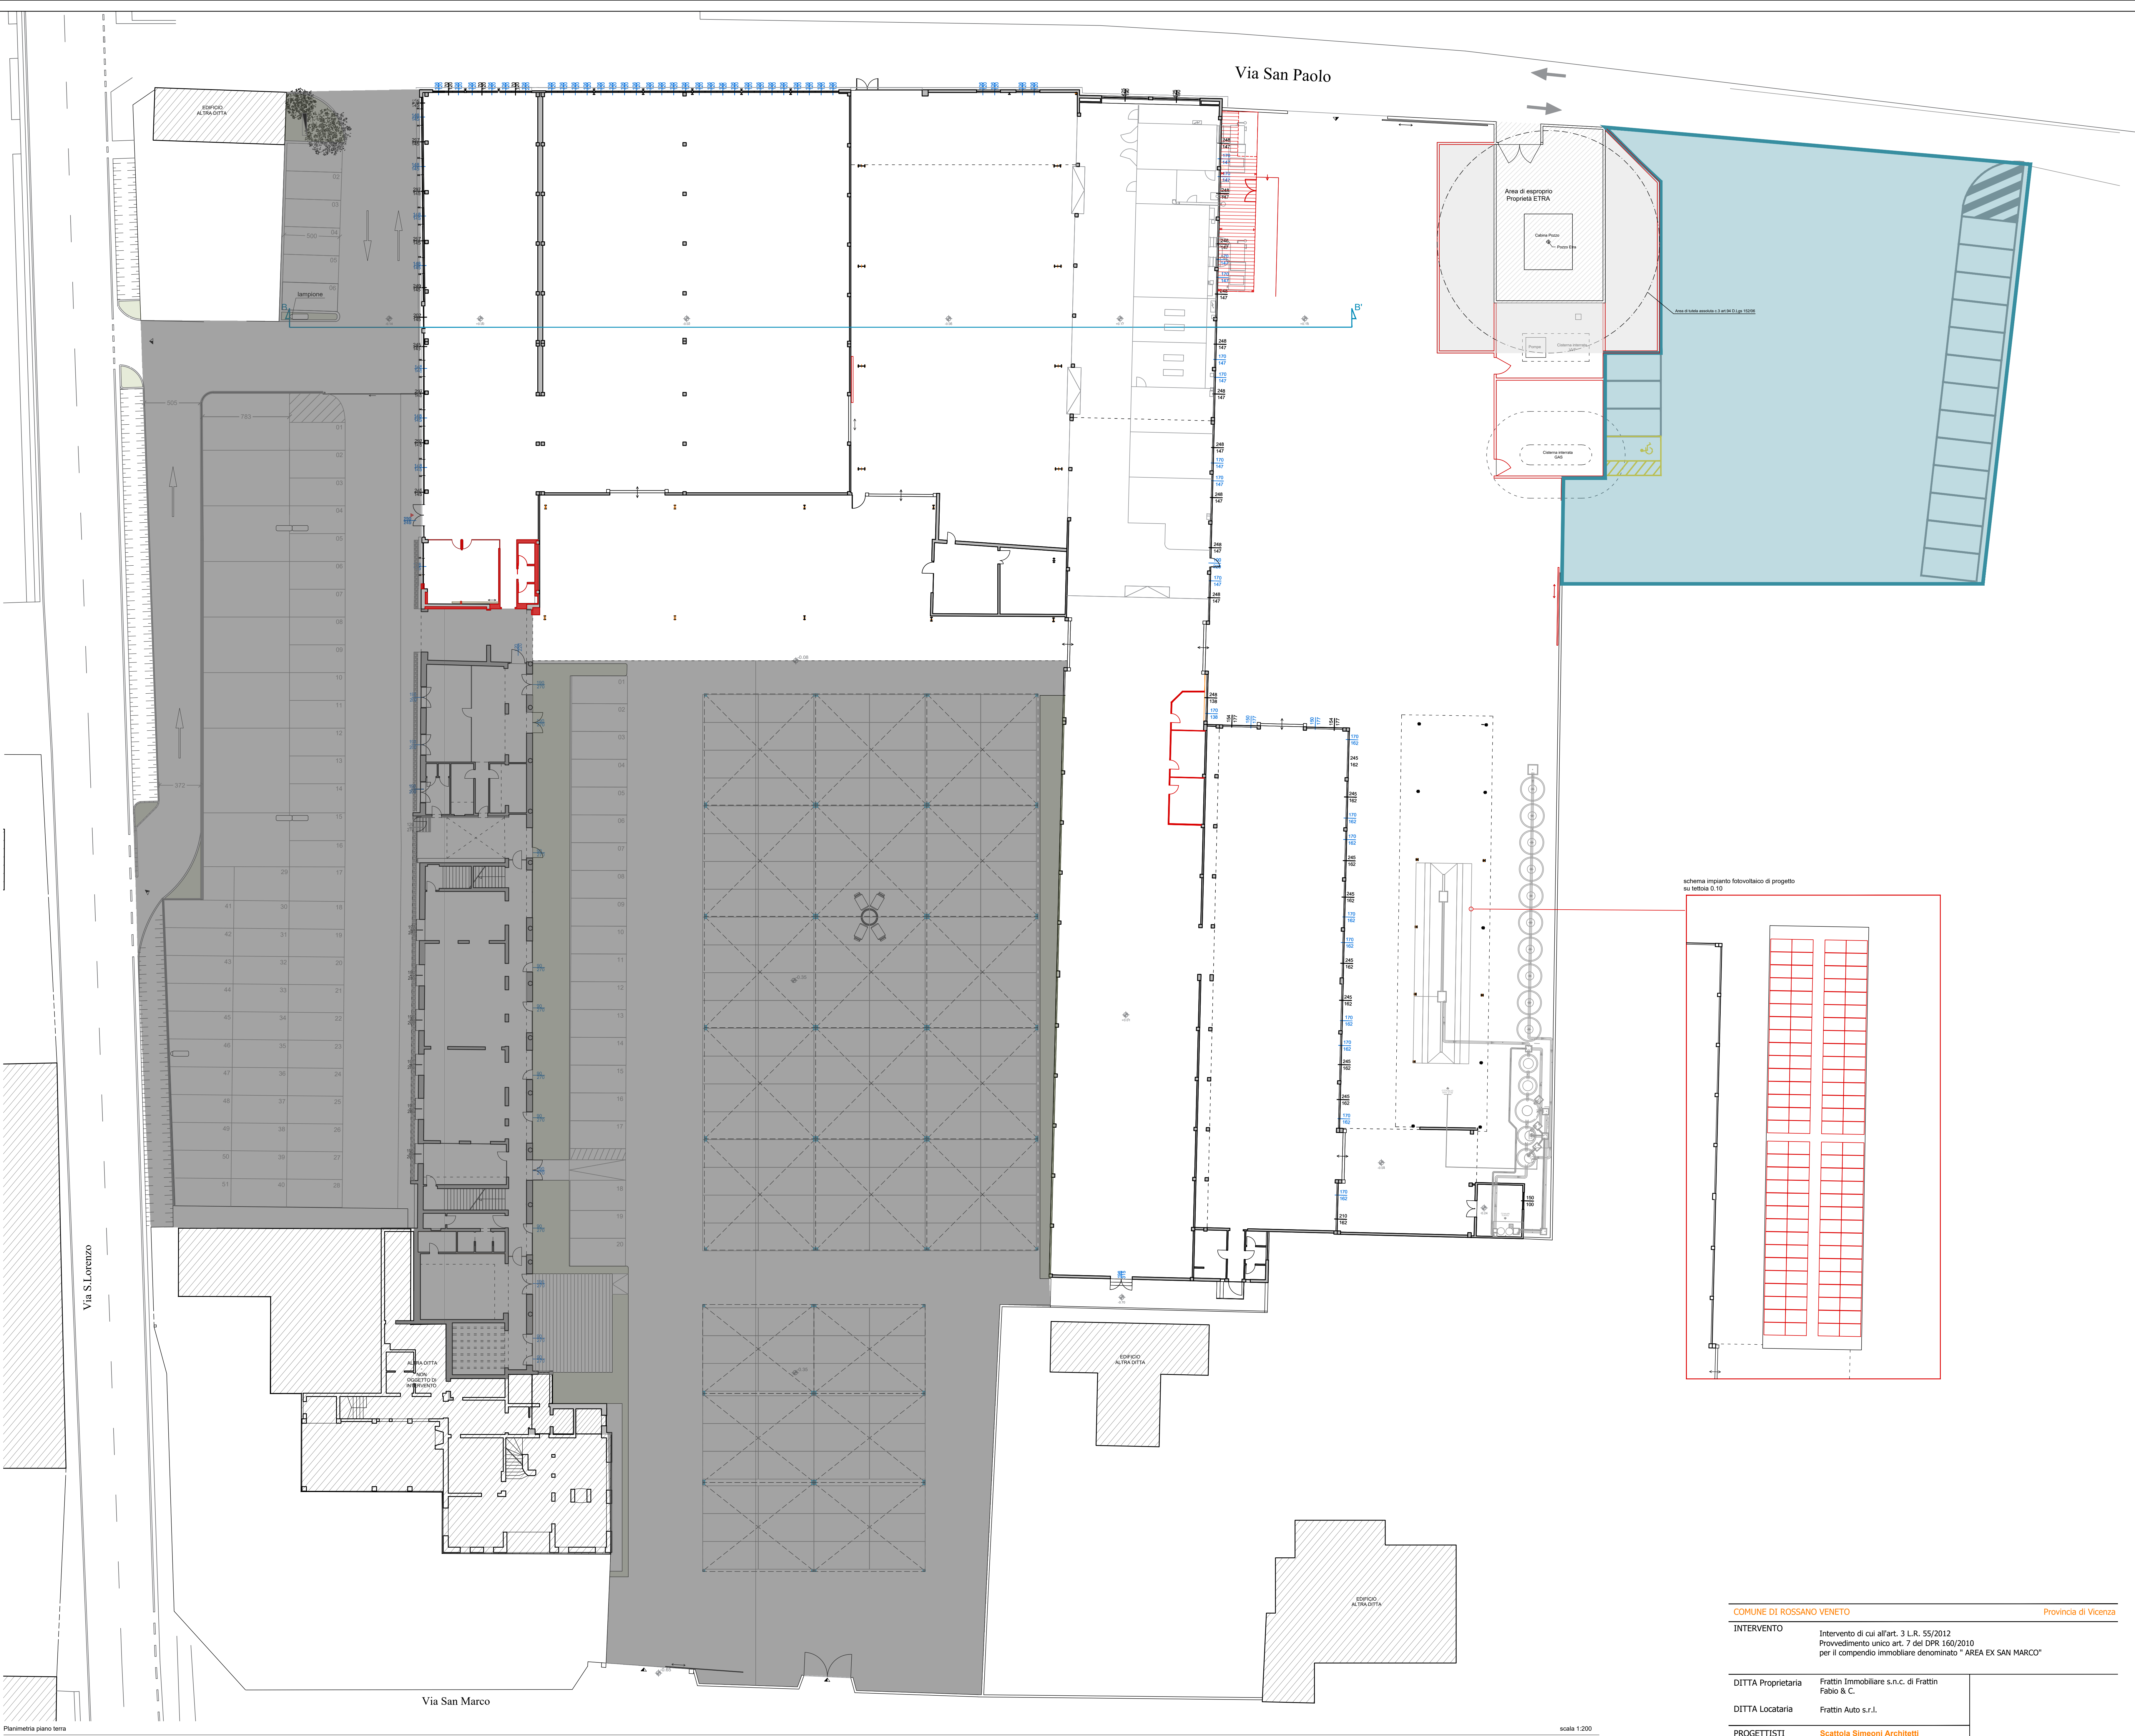

Planimetria piano terra

LEGENDA

- Superficie da destinare a parcheggio e area di manovra bisacche
- Nuova costruzione
- Demolizione
- proprietà/area da cedere ad ETRA Spa

scale 1:200

COMUNE DI ROSSANO VENETO		Provincia di Venezia
INTERVENTO		
Intervento di cui all'art. 3 L.R. 55/2012 Provvedimento unico art. 7 del DPR 160/2010 per il compendio immobiliare denominato " AREA EX SAN MARCO "		
DITTA Proprietaria	Fratrin Immobiliare s.n.c. di Fratrin Fabio & C.	
DITTA Locataria	Fratrin Auto s.r.l.	
PROGETTISTI	Scattola Simeoni Architetti arch. Agostino Scattola - arch. ing. Demitri Simeoni Tel. e Fax. 0424 540028 E. info@studioscattola.it W. www.studioscattola.it	
TITOLO	Planimetria stato comparativo	
DATA	Settembre 2025	SCALA 1:100 - 1:200

Tav. 06e